



DATI DIMENSIONALI


Volume edificabile: 176.853 mc
Superficie edificabile: 14.678 mq

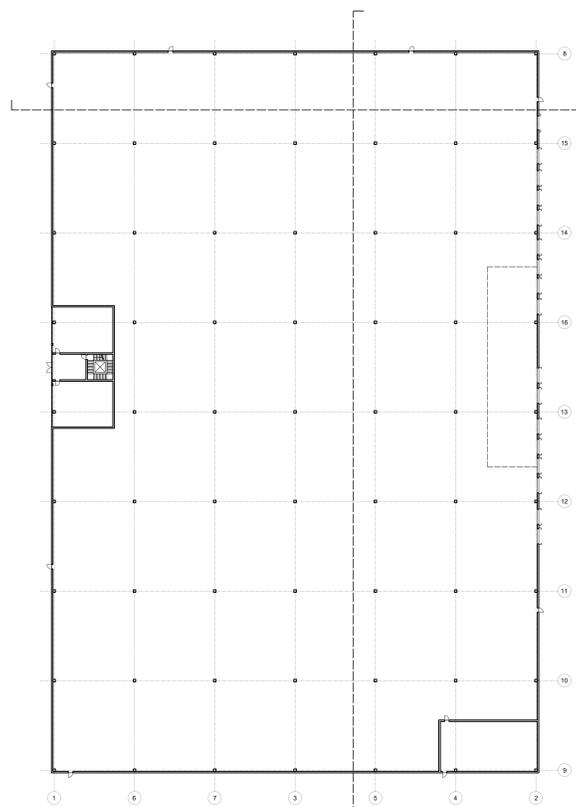


Pianta piano terra | Scala 1:500

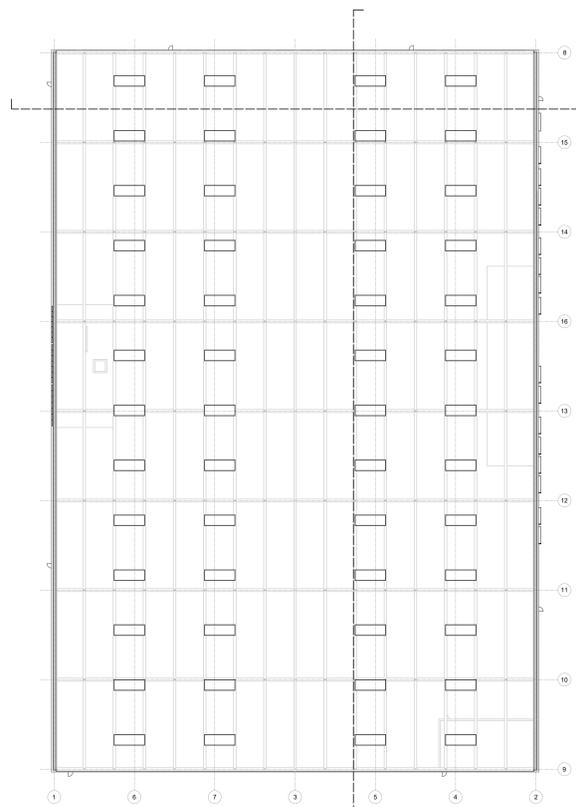


Pianta copertura | Scala 1:500

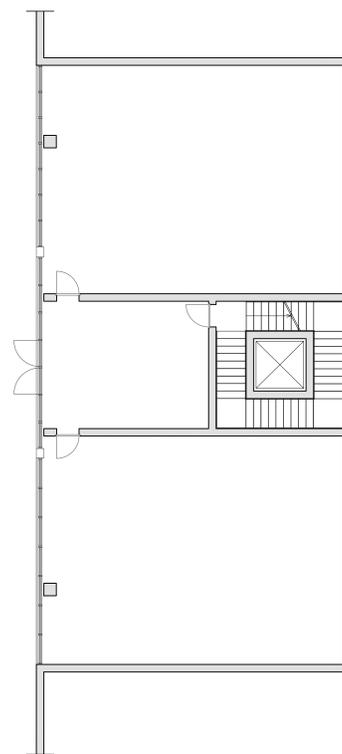

Particolare pianta blocco uffici | Scala 1:100

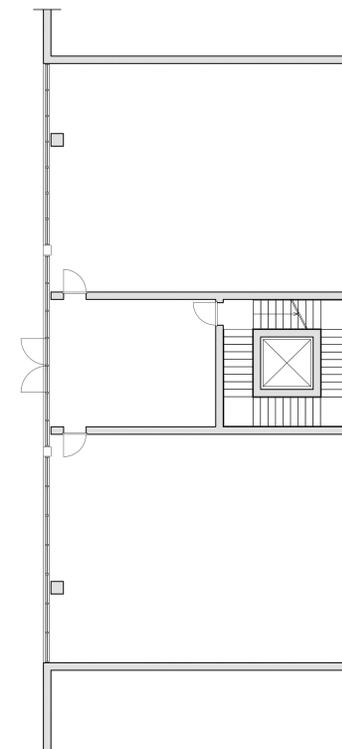

Particolare pianta blocco uffici | Scala 1:100

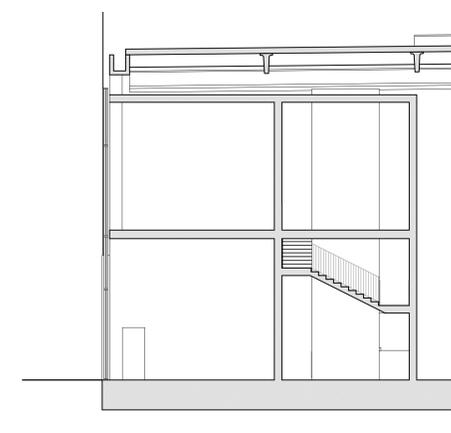


Particolare sezione blocco uffici | Scala 1:100



Prospetto est | Scala 1:500




Prospetto ovest | Scala 1:500

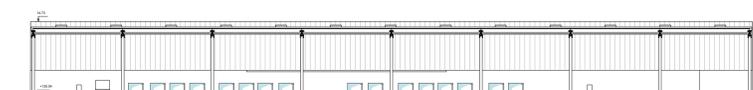


Sezione longitudinale | Scala 1:500



Prospetto nord | Scala 1:500

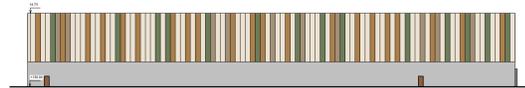

Prospetto sud | Scala 1:500

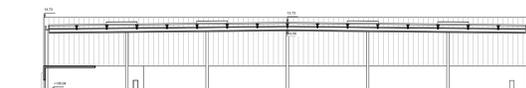

Sezione trasversale | Scala 1:500

| | |
|--|--|
| | REGIONE TOSCANA PROVINCIA FIRENZE COMUNE PELAGO |
| | PROGETTO UNITARIO CONVENZIONATO RELATIVO ALL'AMBITO A PROGETTAZIONE UNITARIA DENOMINATO "ID2 Ex ITALCEMENTI" -- Via Aretina -- Loc. San Francesco -- RICHIESTA INTEGRAZIONI |
| PROPONENTE ANCONA REAL ESTATE Srl Via Del Tramario, n.9 52100 Arezzo | |
| GRUPPO DI LAVORO | |
| PROGETTISTA ARCH. ROBERTO MARIOTTINI | |
| ASPETTI STRUTTURALI E GEOTECNICI ING. MARCO CASI | |
| ASPETTI GEOLOGICI - IDRAULICI - SISMICI GEOL. FRANCO BULGARELLI | |
| ASPETTI AMBIENTALI GEOL. FRANCO BULGARELLI PIND ALESSANDRO GHIANDAI | |
| ASPETTI FORESTALI DOTT. FEDERICO CAPPELLI | |
| COLLABORATORI ARCH. FRANCESCA FIORENTINO | |
| RESPONSABILE DEL PROCEDIMENTO ARCH. FABIO CARLI | |
| ELABORATO STATO DI PROGETTO - LOGISTICA SCALA_GRAFICA VARE | DATA Febbraio 2024 |

FAYOLA
20_ARCH

Il presente elaborato è di proprietà della società ANCONA REAL ESTATE Srl e non può essere riprodotto e/o trasmesso o terzi, anche in modo parziale, senza autorizzazione scritta da parte dello stesso.