

QUADRO CONOSCITIVO

COMUNE DI PELAGO
 Sindaco: Renato Giuchini
 Assessore all'Urbanistica: Nicola Porcetti
 Responsabile del servizio urbanistica e edilizia: geom. Alessandro Pratesi
 Responsabile del procedimento: geom. Alessandro Pratesi

GARANTE DELLA COMUNICAZIONE: arch. Alessandro Melloni

REDATTORE: arch. Raimondo Oranighi

CONSULENTE: ing. Francesco Piatto

CONSULENZA GEOLOGICA: GEOECO Progetti
 prof. geol. Rita Anelli
 dot. geol. Gabriele Grandini

CONTRIBUTO SOCIO-ECONOMICO: prof. Giovanni Malini

REGOLAMENTO URBANISTICO
 art. 55, L. R. n° 1 del 3 gennaio 2005


RETE SOTTOSERVIZI
Rete fognaria e di depurazione

EMERSONE: Gennaio 2014

REVISIONI:
 1:
 2:
 3:
 4:

ATTI PROCEDIMENTALI:
 Avvio del procedimento: Delibera C.C. n. 23 del 24.05.2012
 Adozione: Delibera C.C. n. 3 del 17.01.2014
 Accoglimento delle osservazioni: Delibera C.C. n. 10 del 04.02.2014
 Approvazione: Delibera C.C. n. 1 del 08.04.2014

Elaborato **4.2**
 n° progressivo **6**
 SCALA **1:10.000**
 Foglio 10/22/14

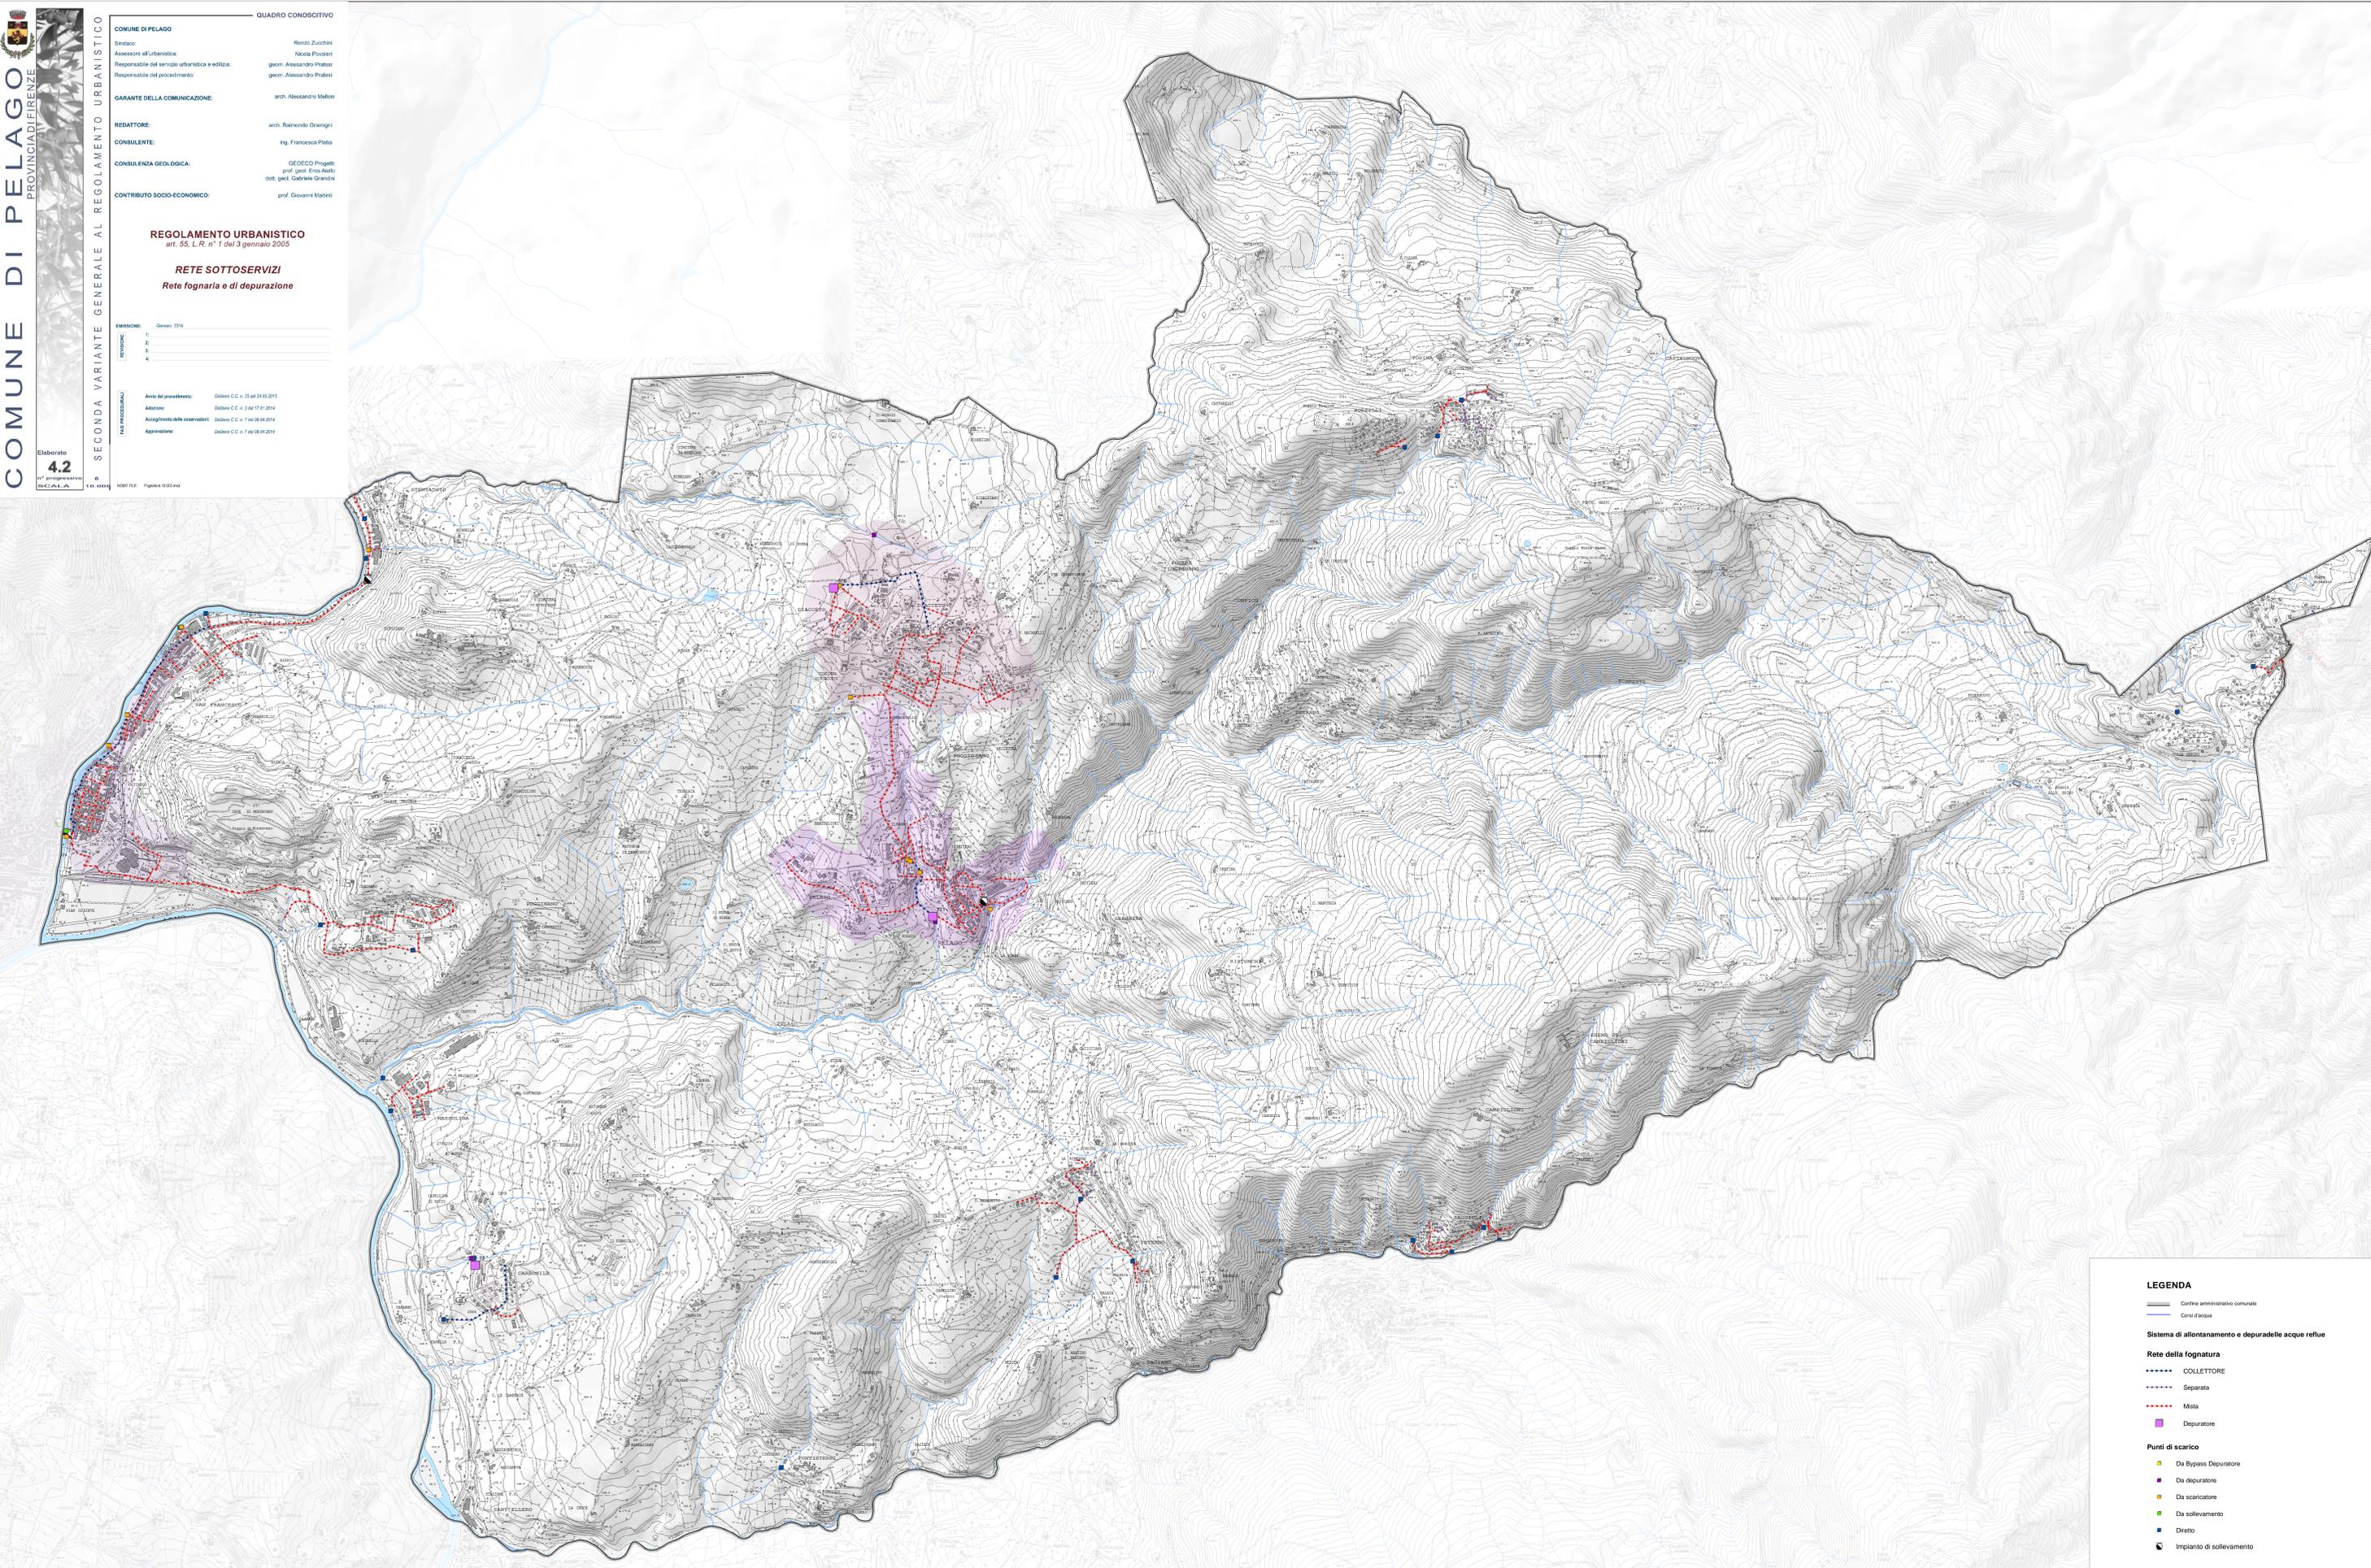

LEGENDA

- Contorno amministrativo comunale
- Corsi d'acqua

Sistema di allontanamento e depurazione delle acque reflue

Rete della fognatura

- COLLETTORE
- Separata
- Mista
- Depuratore

Punti di scarico

- Da Bypass Depuratore
- Da depuratore
- Da scaricatore
- Da sollevamento
- Diretto
- Impianto di sollevamento