

COMUNE DI PELAGO

Sindaco: Renzo Zucchini
Assessore all'urbanistica: Nicola Piovieri
Responsabile del servizio urbanistica e edilizia: geom. Alessandro Pratesi
Responsabile del procedimento: geom. Alessandro Pratesi

GARANTE DELLA COMUNICAZIONE: arch. Alessandro Melloni

REDATTORE: arch. Rainondo Gramigni

CONSULENTE: ing. Francesca Piatta

CONSULENZA GEOLOGICA: GEOECO Progetti
prof. geol. Eros Aiello
dott. geol. Gabriele Grandini

CONTRIBUTO SOCIO-ECONOMICO: prof. Giovanni Malinzi

REGOLAMENTO URBANISTICO
art. 55, L.R. n° 1 del 3 gennaio 2005

INFRASTRUTTURE VIARIE ATTEZZATURE E
STANDARD:
San Francesco-Stentatoio-Palaie-Raggioli-Fontisterni-Vicano-
Carbonile

EMISSIONE: Gennaio 2014
REVISIONE:
1:
2:
3:
4:

Avvio del procedimento: Delibera C.C. n. 75 del 24.05.2013
Adozione: Delibera C.C. n. 3 del 17.01.2014
Accoglimento delle osservazioni: Delibera C.C. n. 7 del 08.04.2014
Approvazione: Delibera C.C. n. 7 del 08.04.2014

NOME FILE: San Francesco-Sentotto-Palaie-Raggioli-Fontisterni-Vicano-Carbonile.mxd

LEGENDA

- Contorno amministrativo comunale
- UTOE di San Francesco
- Corso d'acqua principale del reticolo idrografico urbano
- Perimetro centri abitati (comma 1 lettera b art. 55 L.R. 1/05)
- Ambiti urbani omogenei convenzionali

FIG. 1 - INFRASTRUTTURE VIARIE ATTEZZATURE E STANDARD

Viabilità

- Viabilità carrabile statale
- Viabilità carrabile provinciale
- Viabilità carrabile comunale e vicinali
- Verde di arredo stradale

Edifici e aree per l'istruzione

- SA Asilo nido
- SI Scuola per l'infanzia
- SP Scuola primaria
- SS Scuola secondaria di primo livello

Edifici e aree per attrezzature di interesse comune

- Cimitero
- Religioso
- Sanitaria ospedaliera
- Di interesse sovracomunale
- Impianto tecnologico
- Pubblica amministrativa
- Sociale e socio sanitaria
- Tempo libero
- CA
- SO
- IT
- PA
- SS
- TL

Aree per spazi pubblici attrezzati a verde, per il gioco e per lo sport

- Realizzate o in fase di realizzazione
- Non realizzate comprese in Piani di Lottizzazione convenzionali
- VS Impianti sportivi

Verde di arredo stradale



- Realizzate o in fase di realizzazione
- Non realizzate comprese in Piani di Lottizzazione convenzionali

Aree per parcheggi

- Realizzate o in fase di realizzazione
- Non realizzate comprese in Piani di Lottizzazione convenzionali


Attrezzatura turistico ricettiva

-

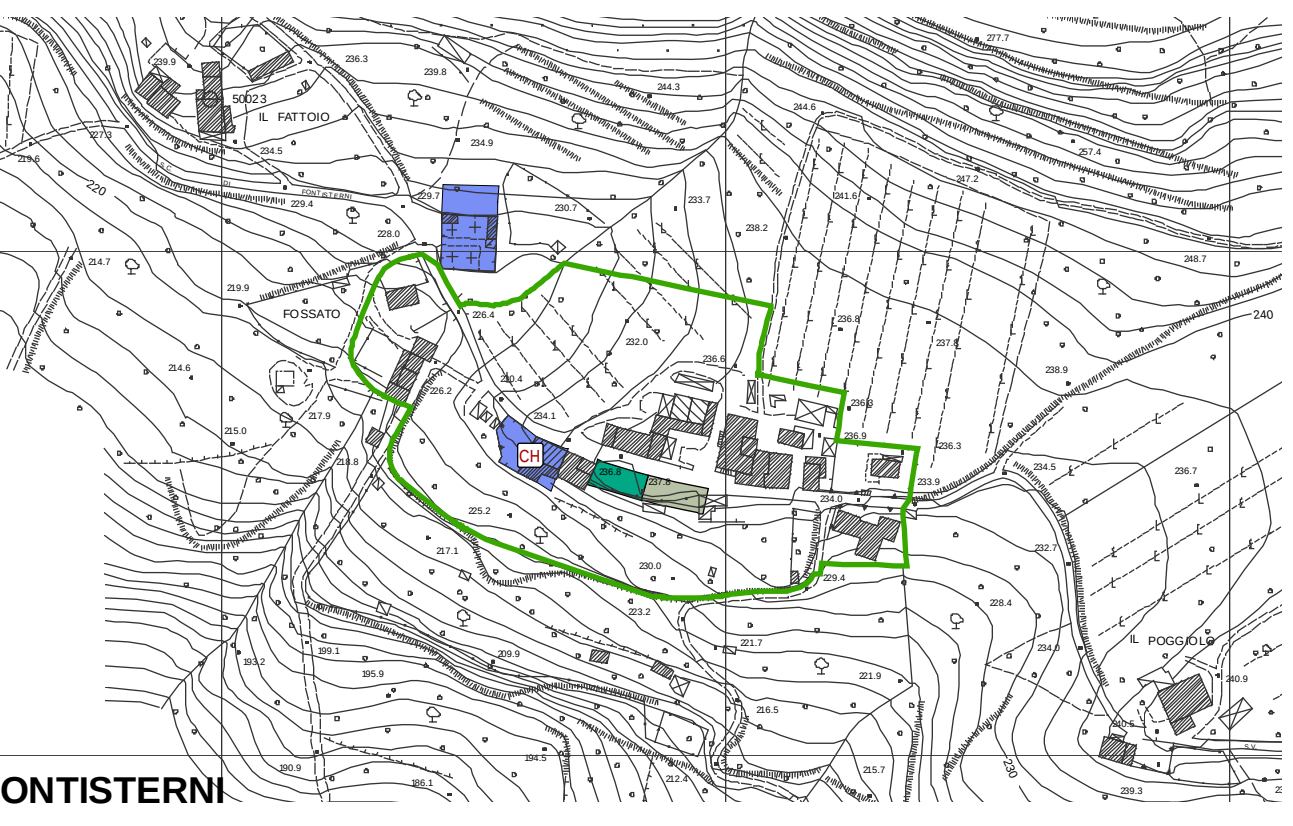
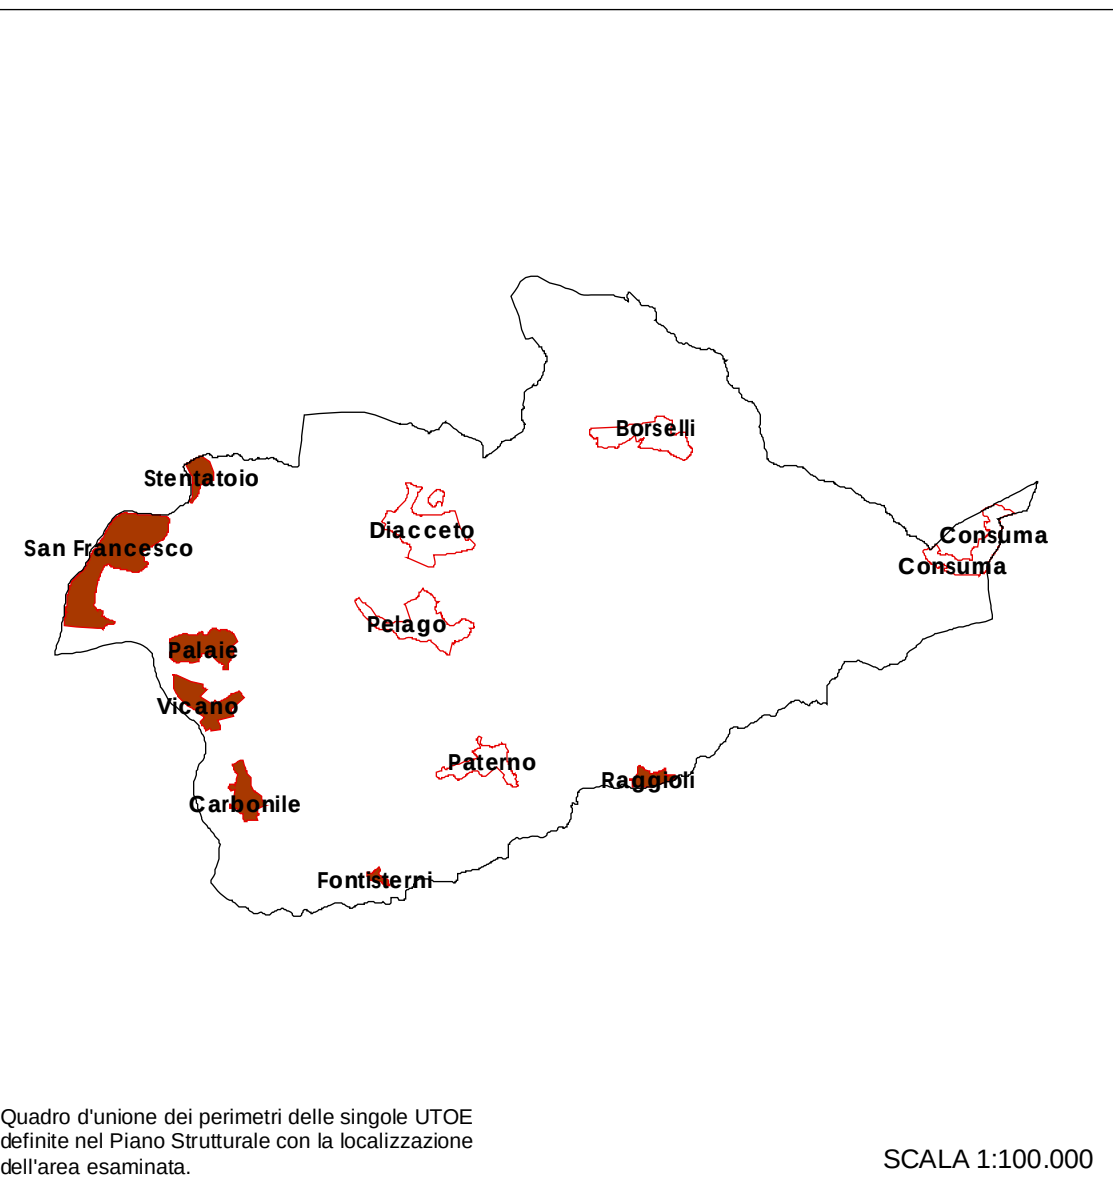


FONTISTERNI

SAN FRANCESCO

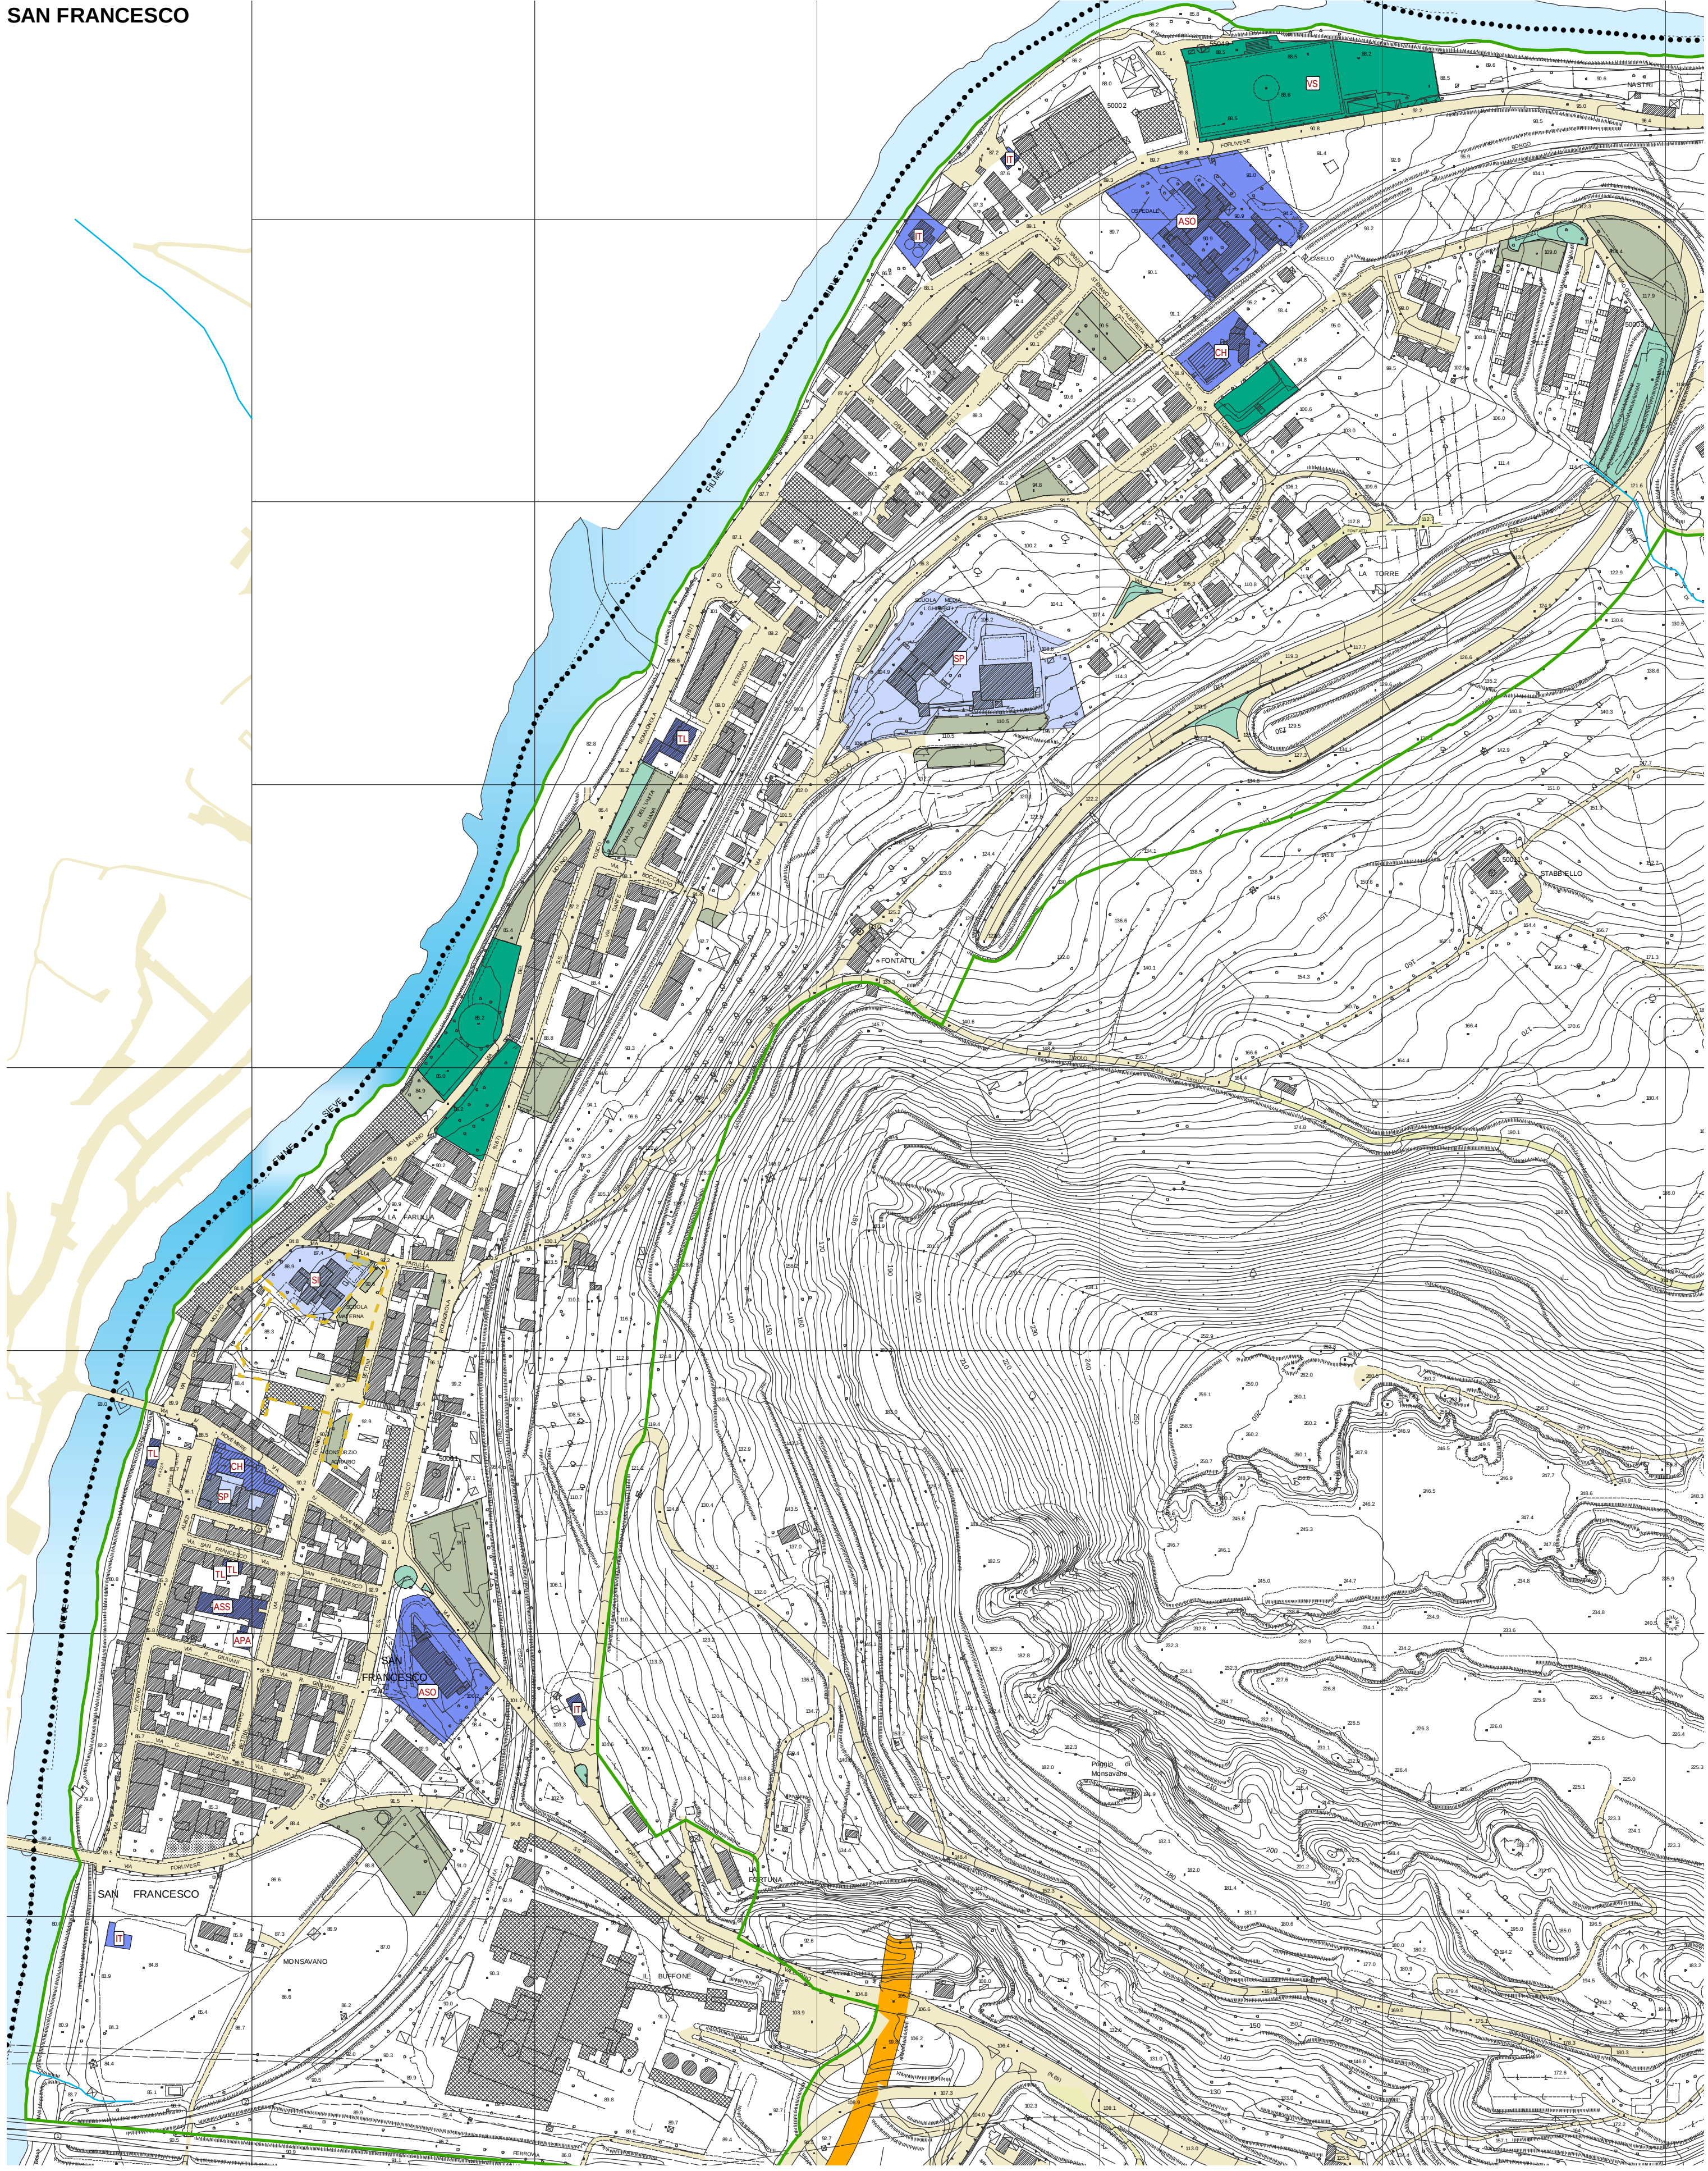


PALAIÉ

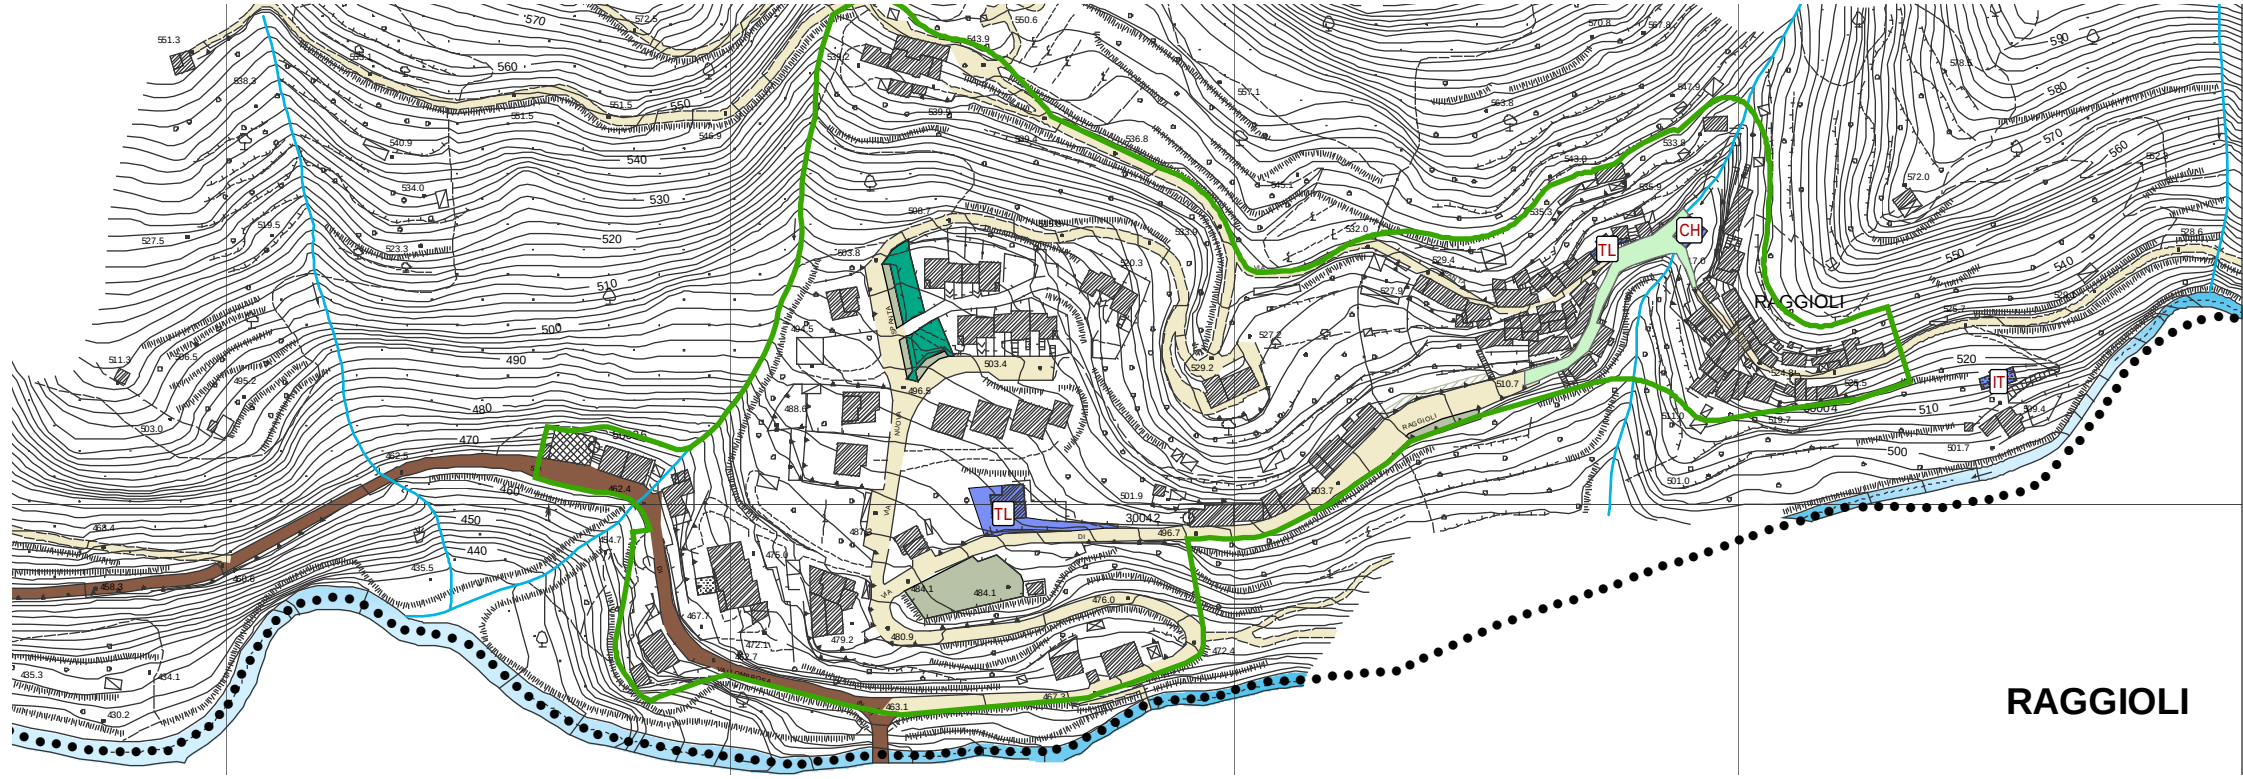
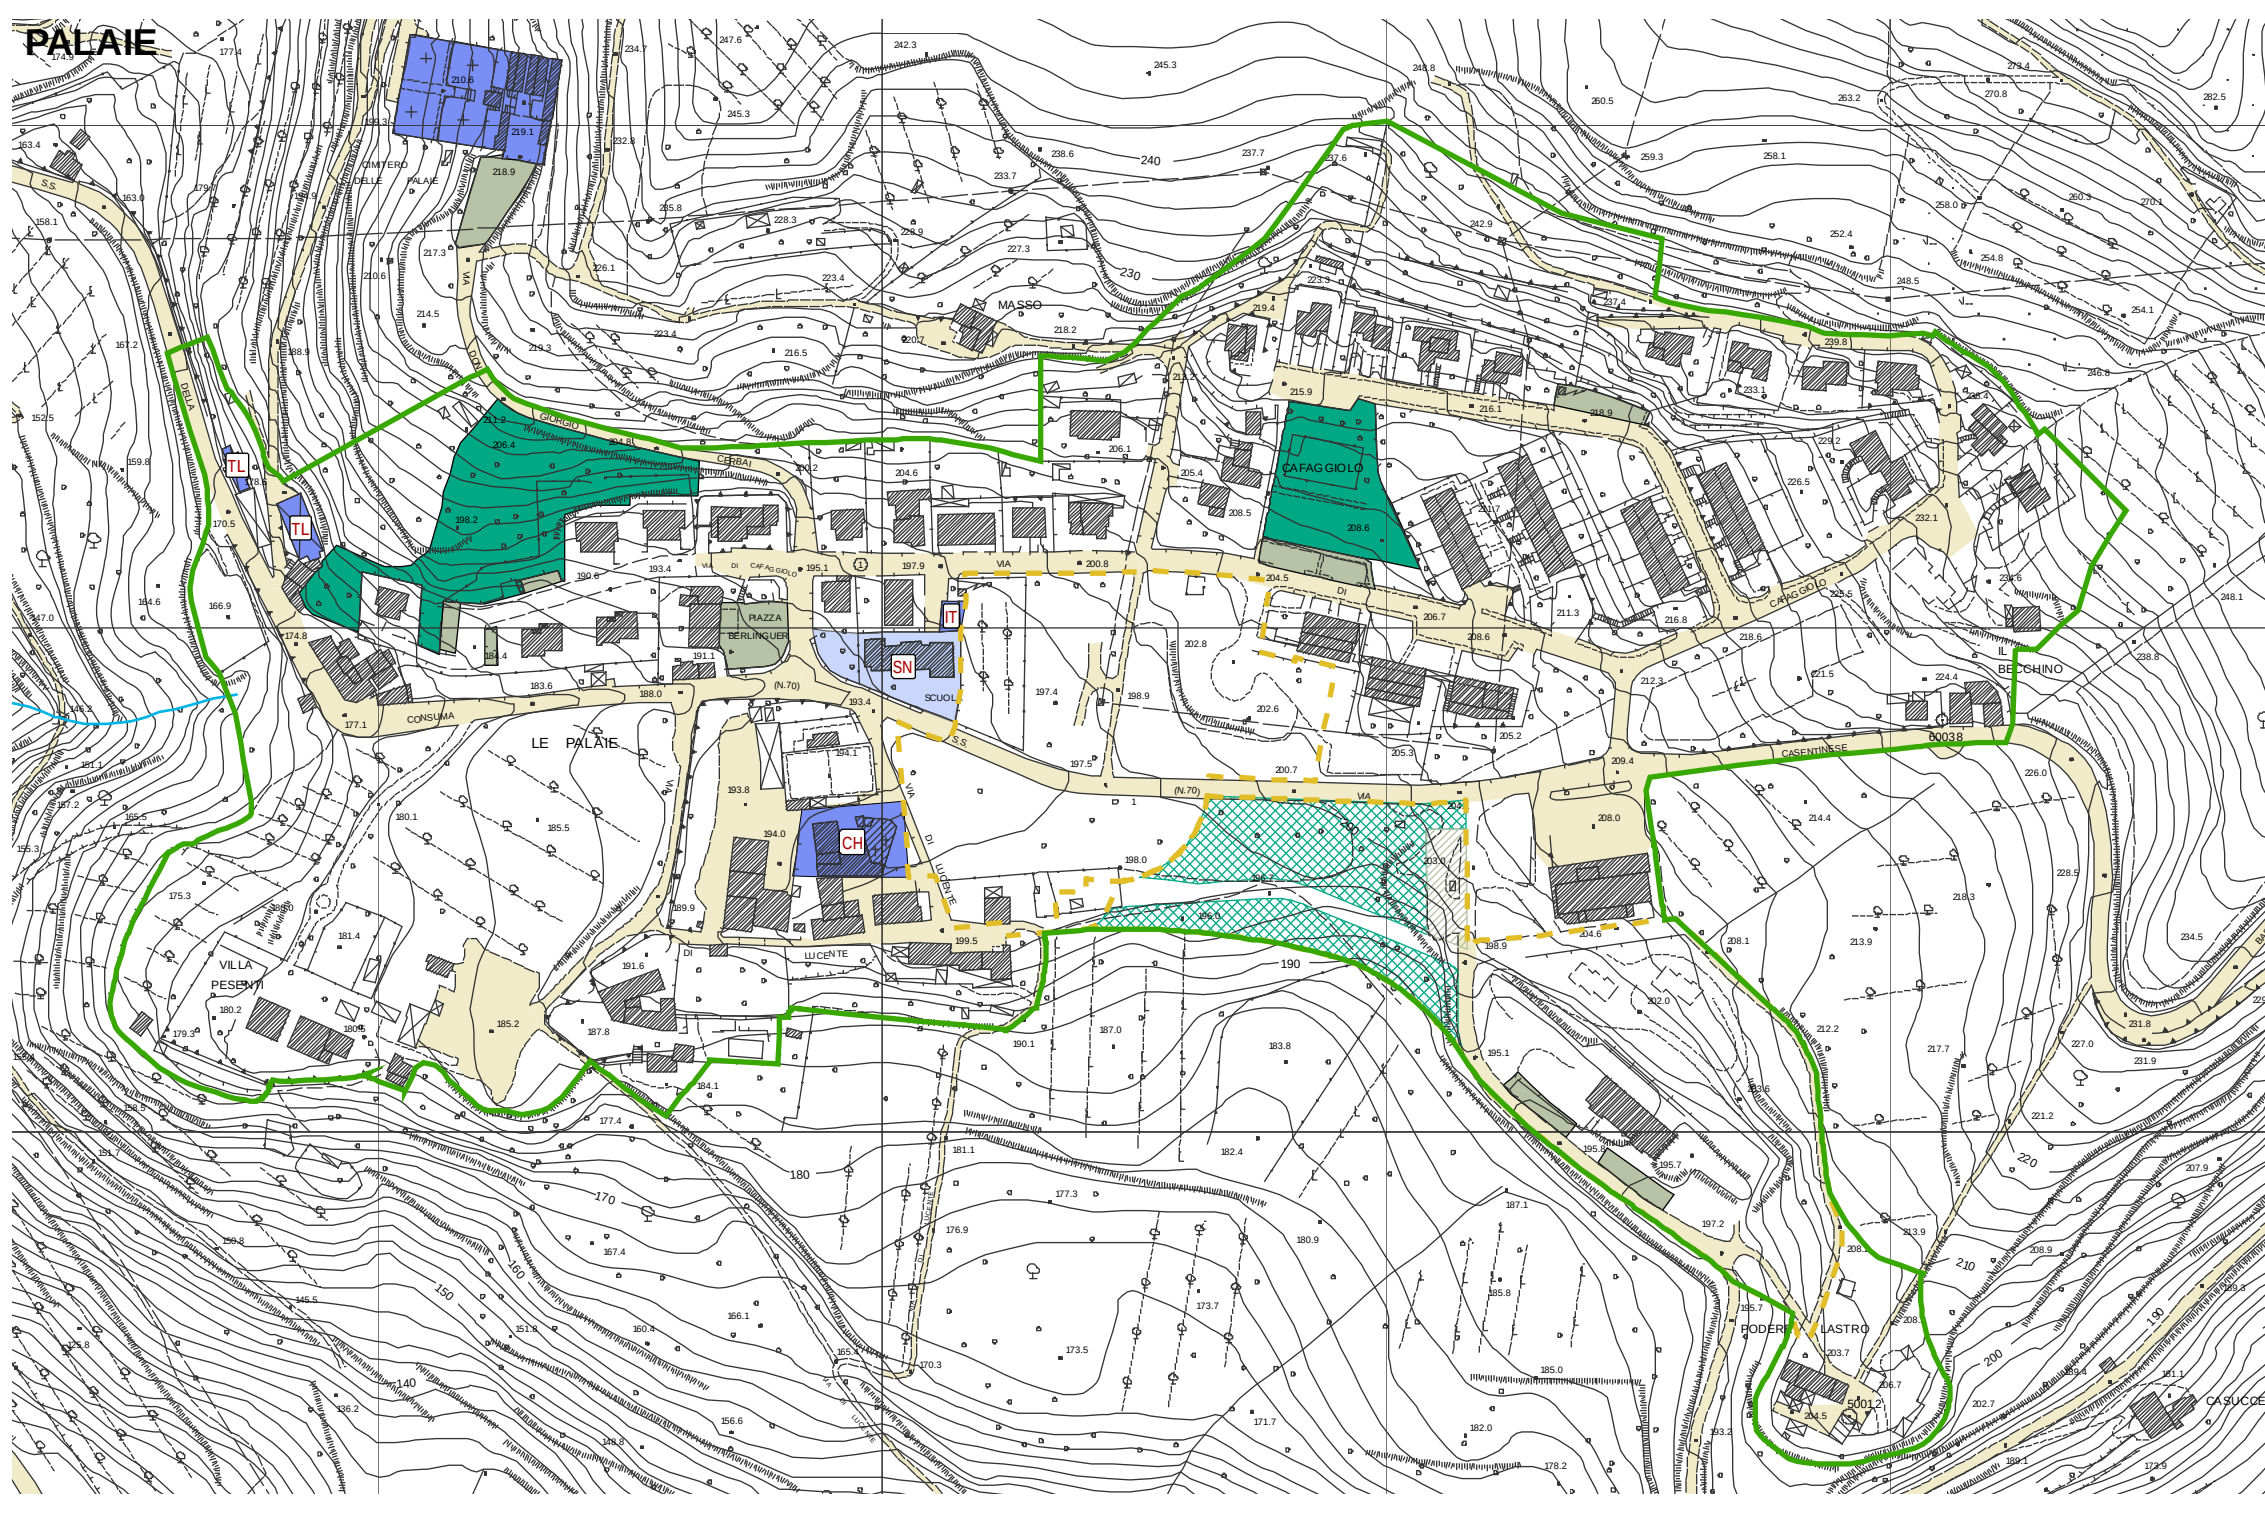


RAGGIOLI

STENTATOIO

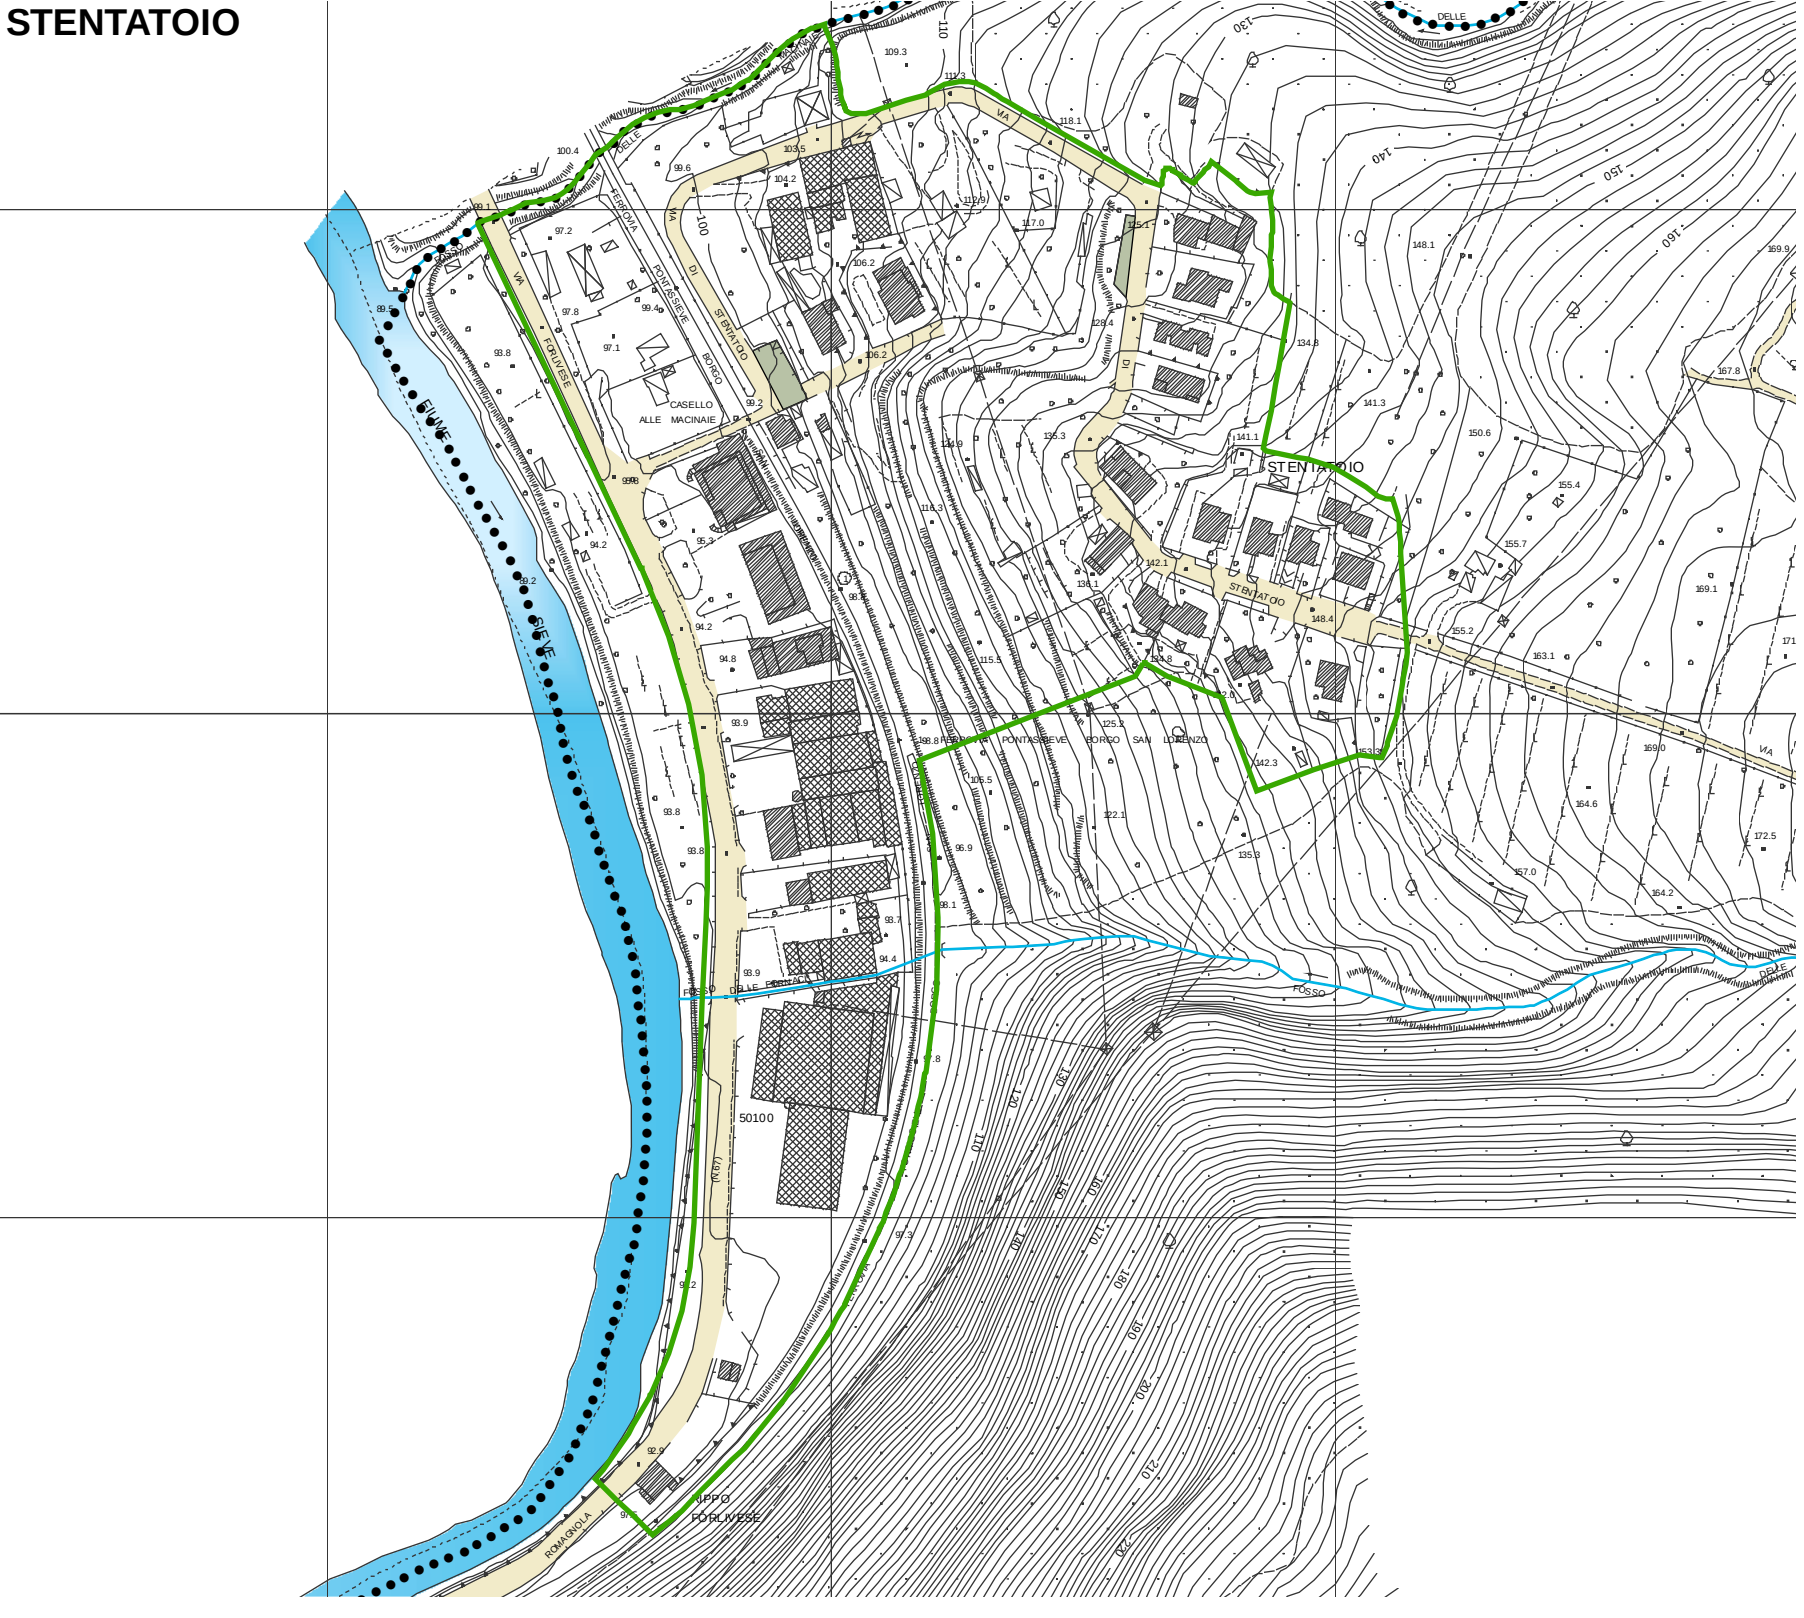

CARBONILE

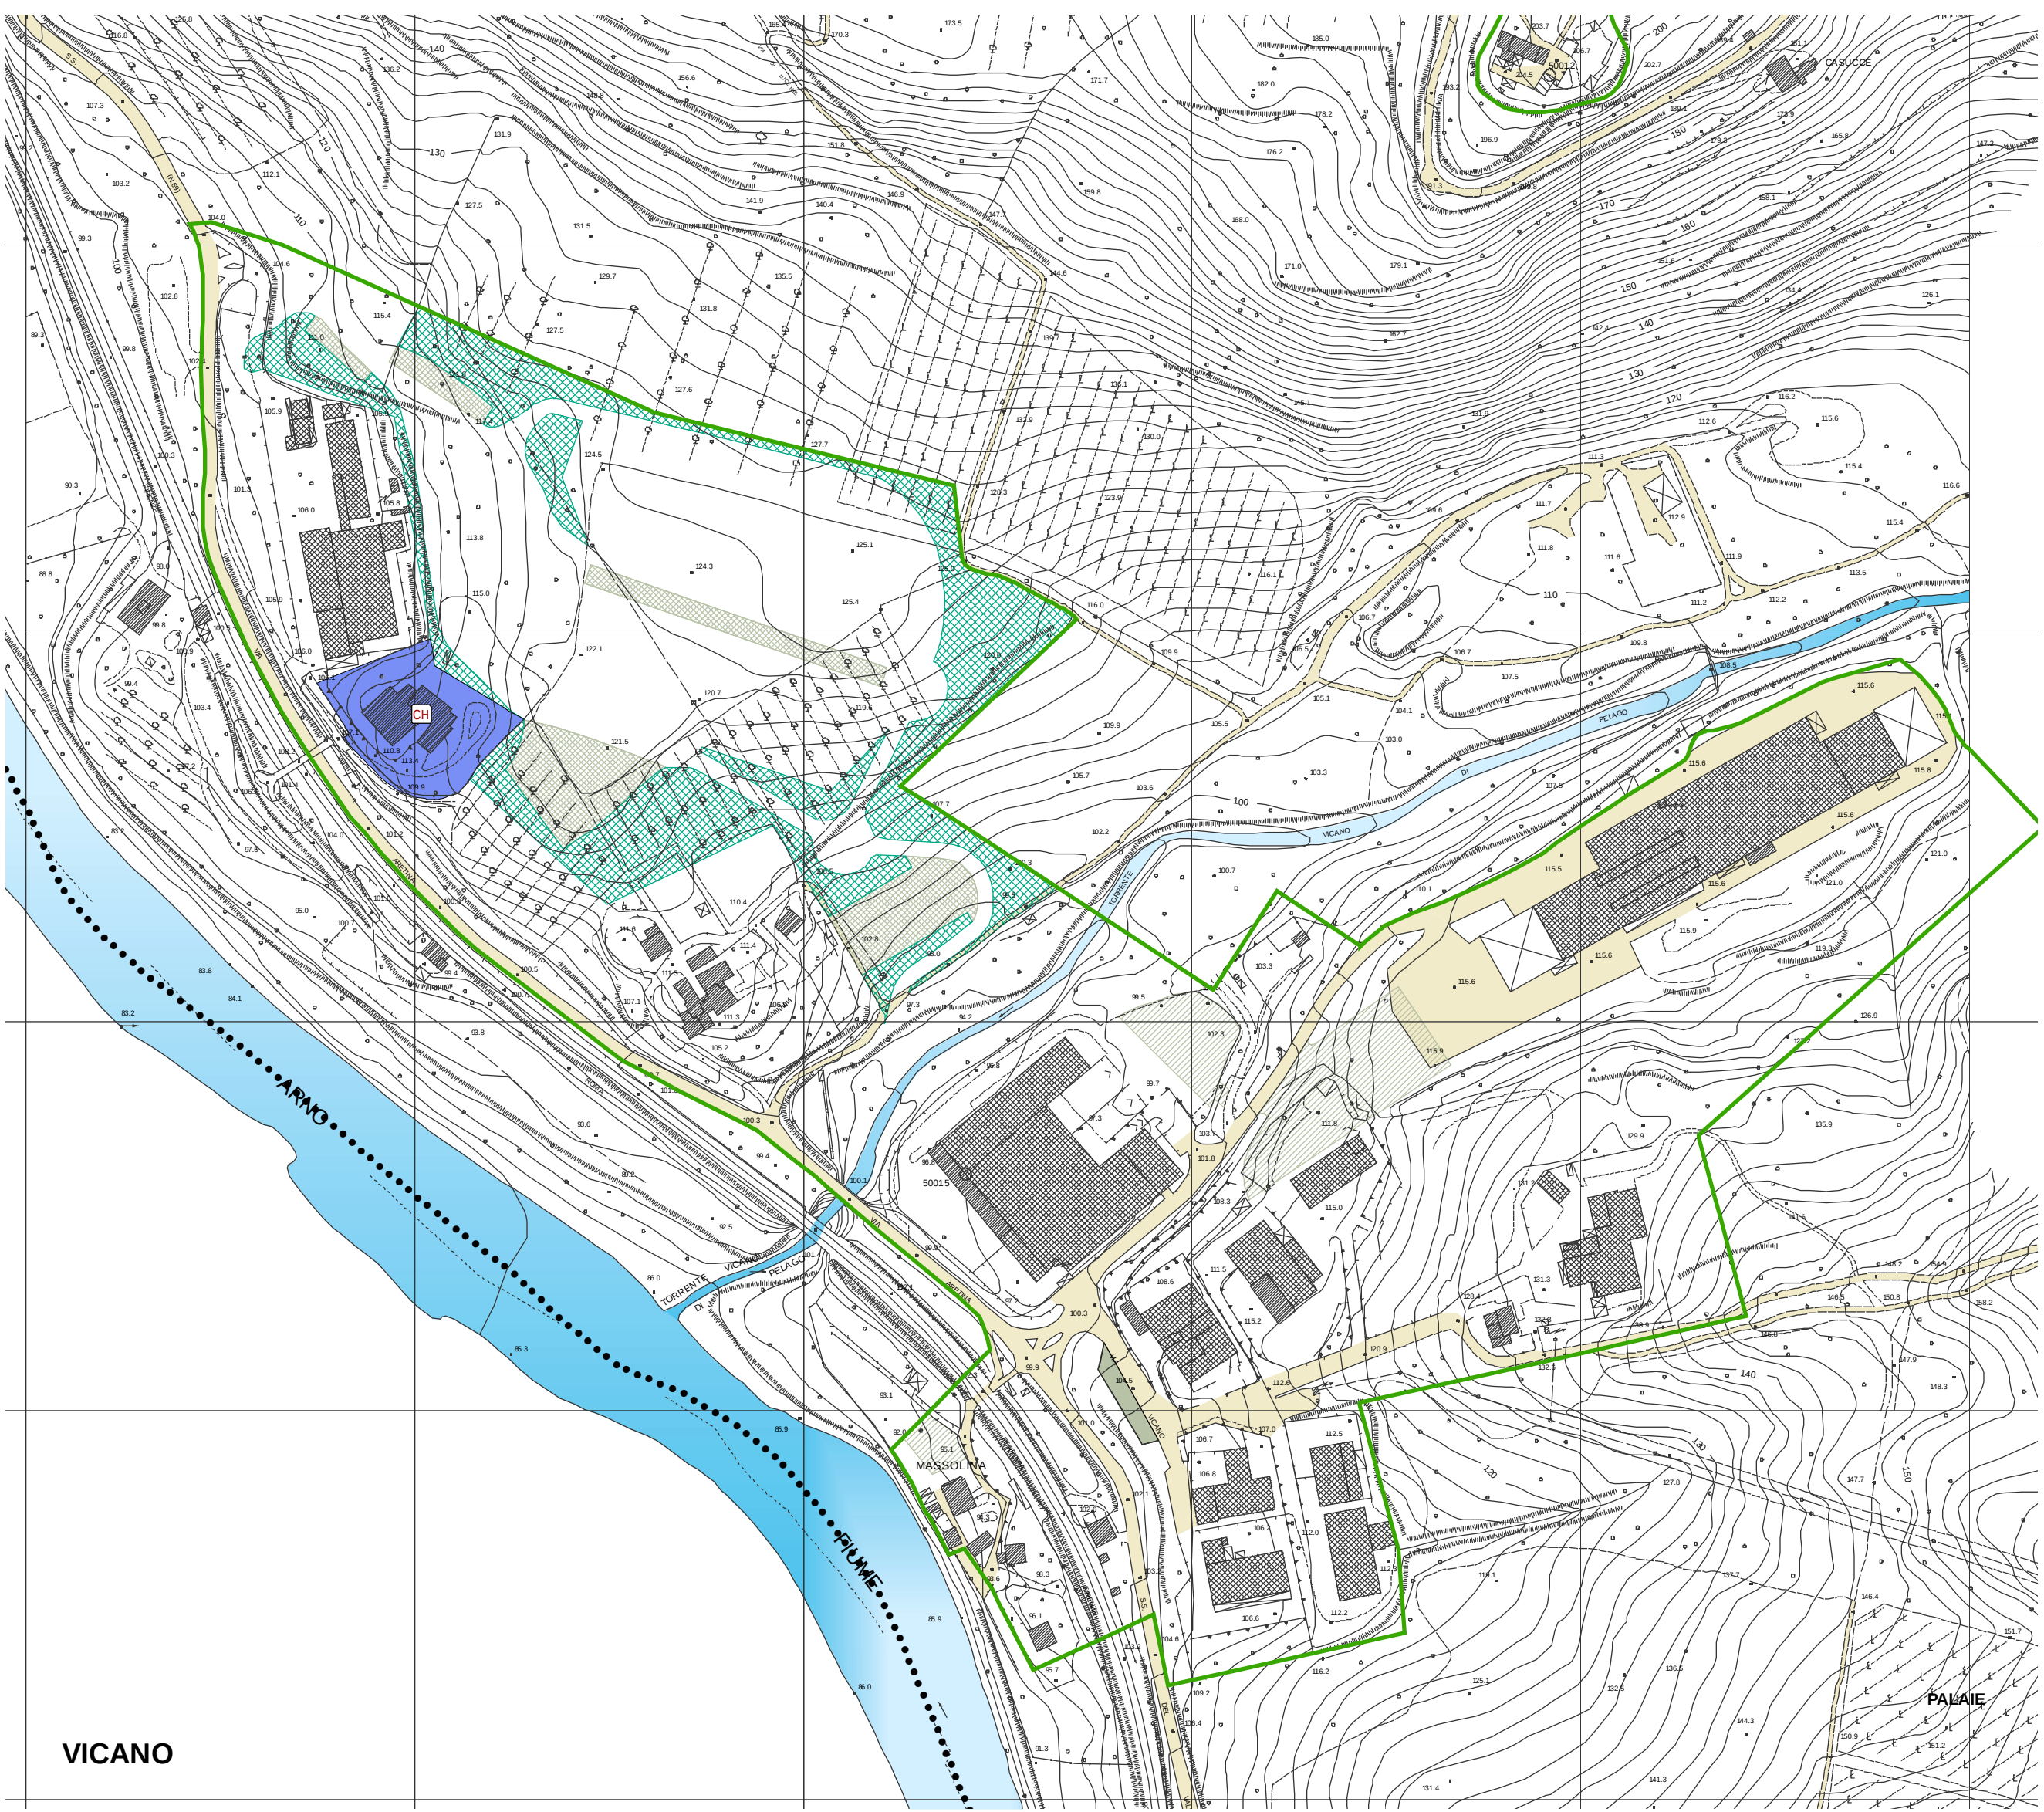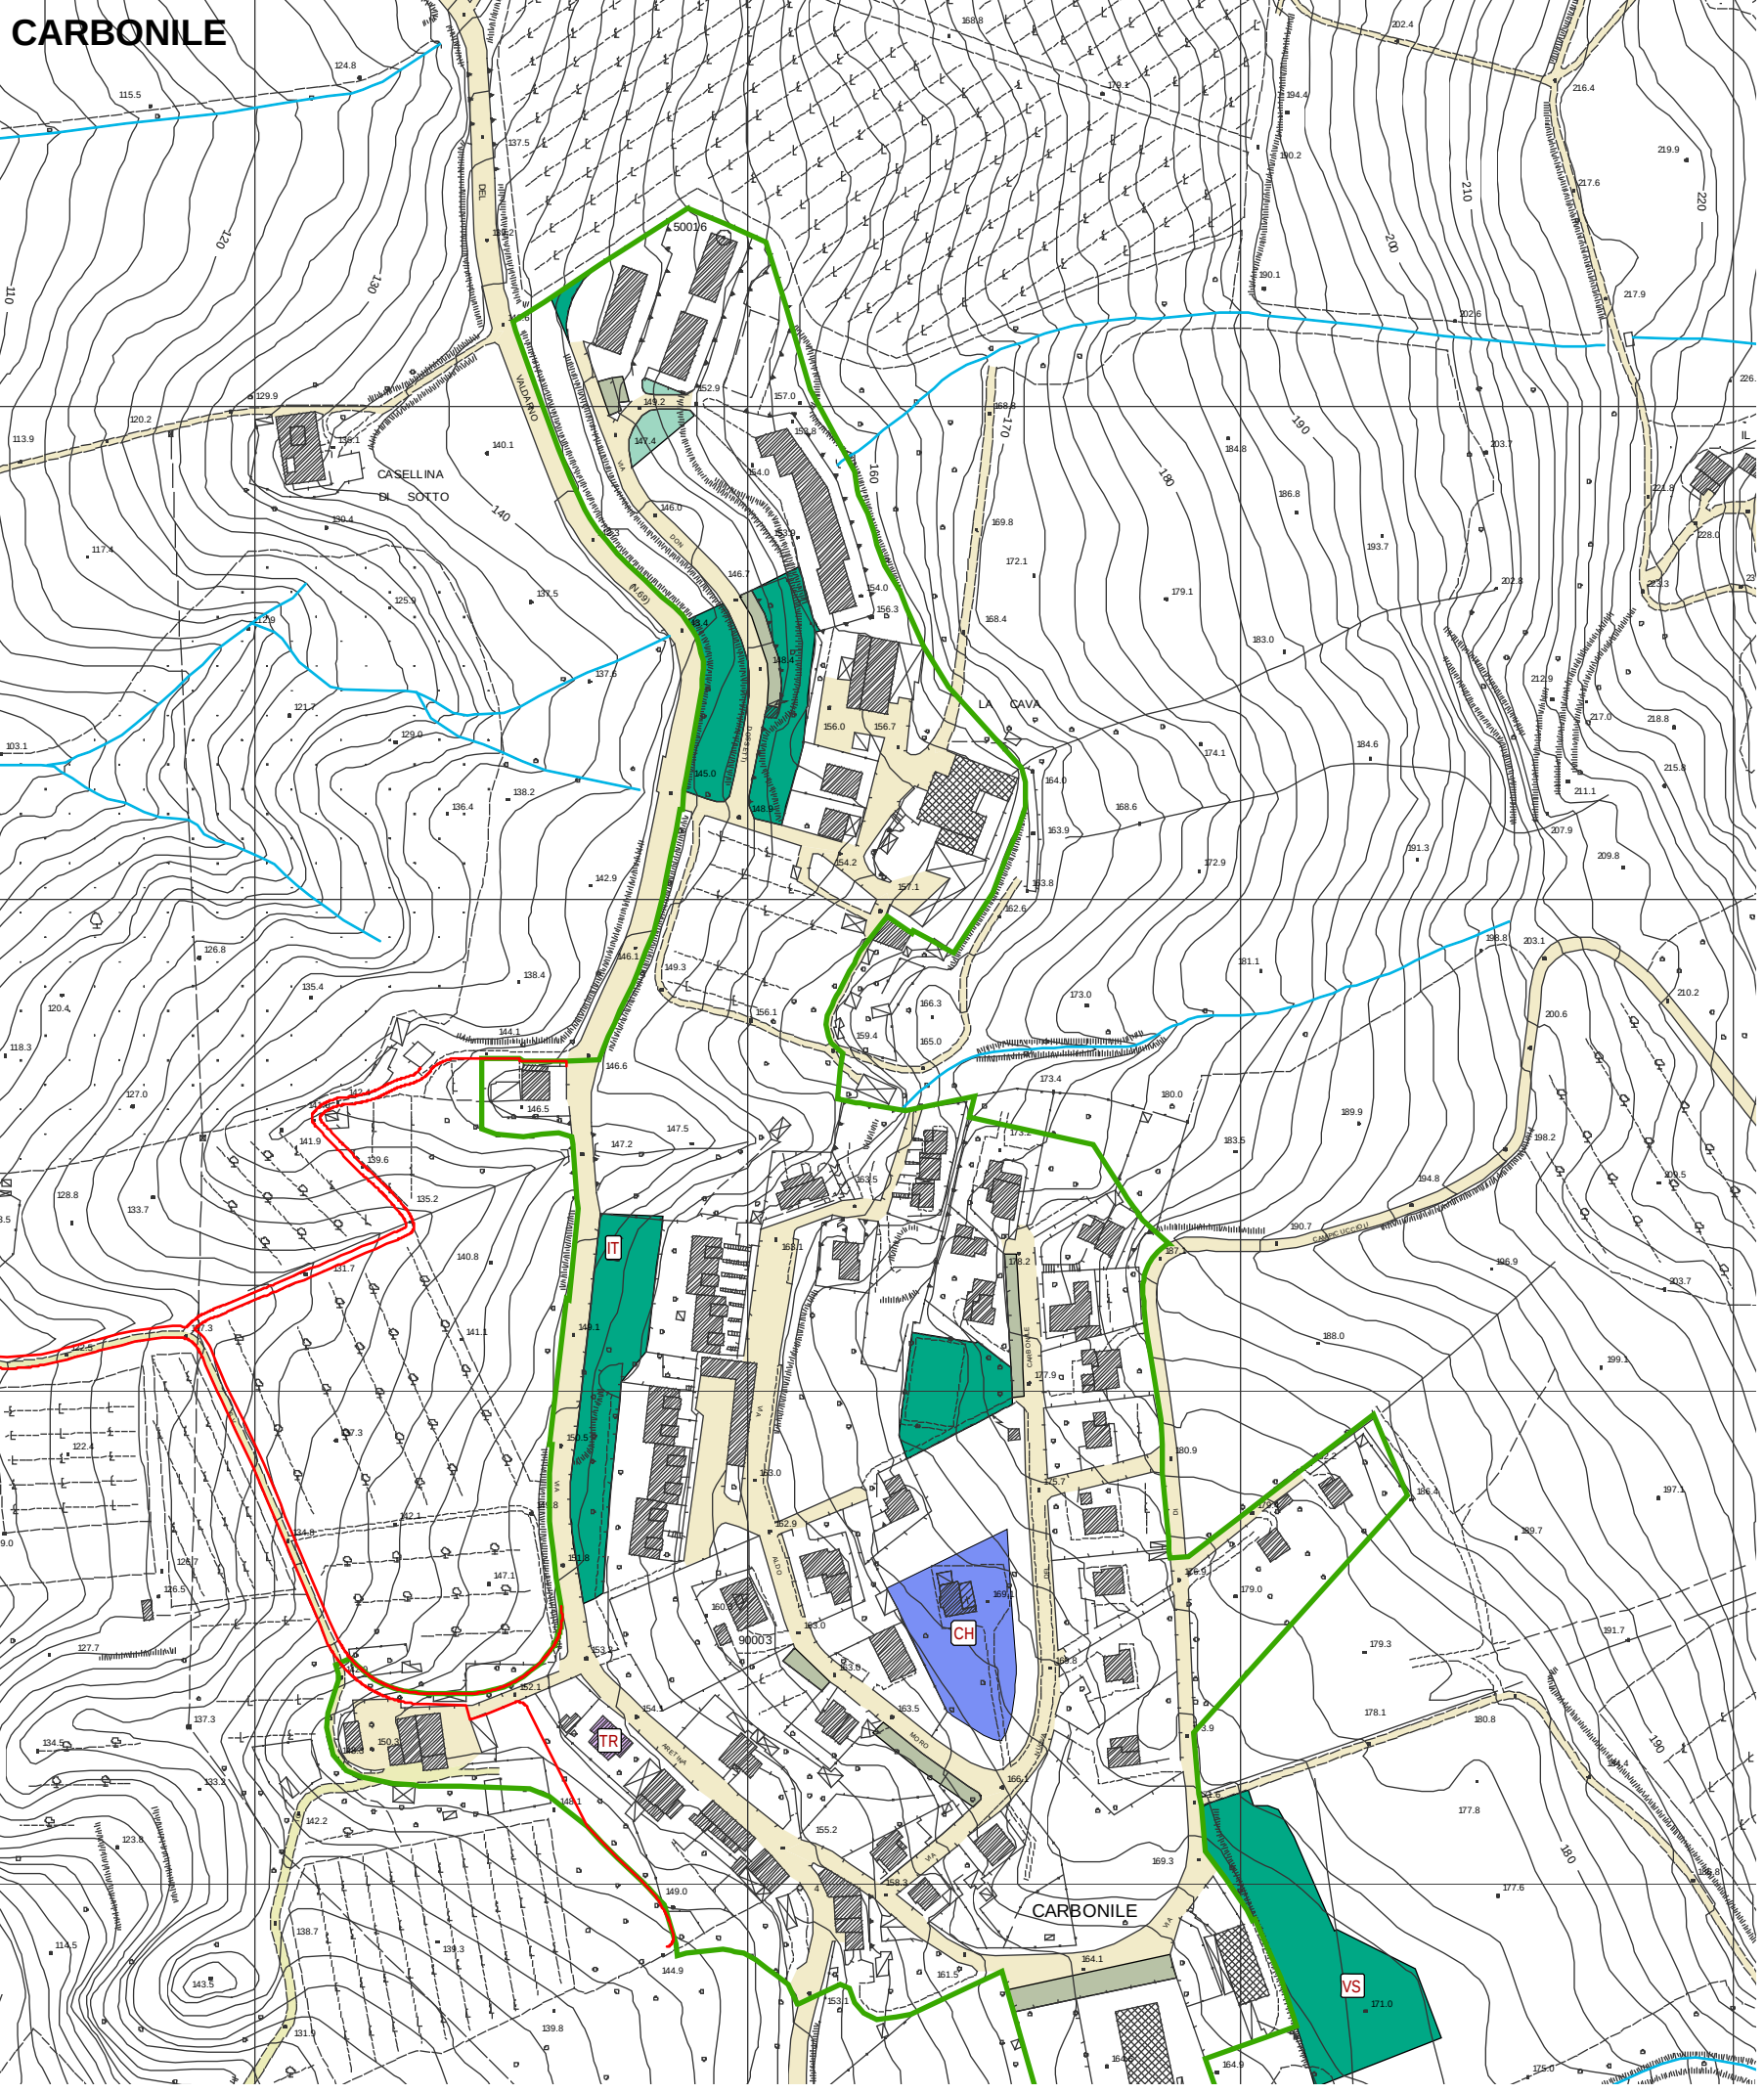

VICANO

PALAIÉ