


Comune di Pelago - Provincia di Firenze

PROPOSTA DI VARIANTE AL PUC ED AL RUC DELL'AREA IN LOCALITA' MASSOLINA, TRAMITE SUAP PER LE ATTIVITA' PRODUTTIVE, FINALIZZATA ALLA REALIZZAZIONE DI STRUTTURE DA DESTINARE ALLA LOGISTICA

Disposizioni procedurali semplificate
Art. 35 - Varianti mediante sportello unico per le attivita' produttive
Legge Regionale n. 65/2014

EMMISSIONE	PROponente: L.M.R. s.r.l. De Georgio Group	
GENNAIO 2019	OGGETTO: SOVRAPPOSIZIONE DEL PLANIVOLUMETRICO VIGENTE CON IL PLANIVOLUMETRICO DI VARIANTE	
REVISIONI		

GRUPPO DI LAVORO: arch. Paolo Buzzigoli arch. Raimondo Gramigni arch. Tommaso Veszi ing. Francesca Pelli Aspetti strutturali e geotecnici: ing. Romano Fabiani Aspetti geologici: dot. geol. Lorenzo Cini dot. geol. Tamara Carlini Aspetti forestali: dot. for. Paolo Abalsano Campagna di rilevamento: geom. Ivan Genesini geom. Ettore Santoni COLLABORATORE: arch. Elena Legni	RESPONSABILE DI PROGETTO: arch. Raimondo Gramigni	PUC Scheda norma 9.2
 Via San Zanobi n. 104r - 50129 FIRENZE Tel./Fax 055/5300796 info@pn4p.com - gramigni@gmail.com		

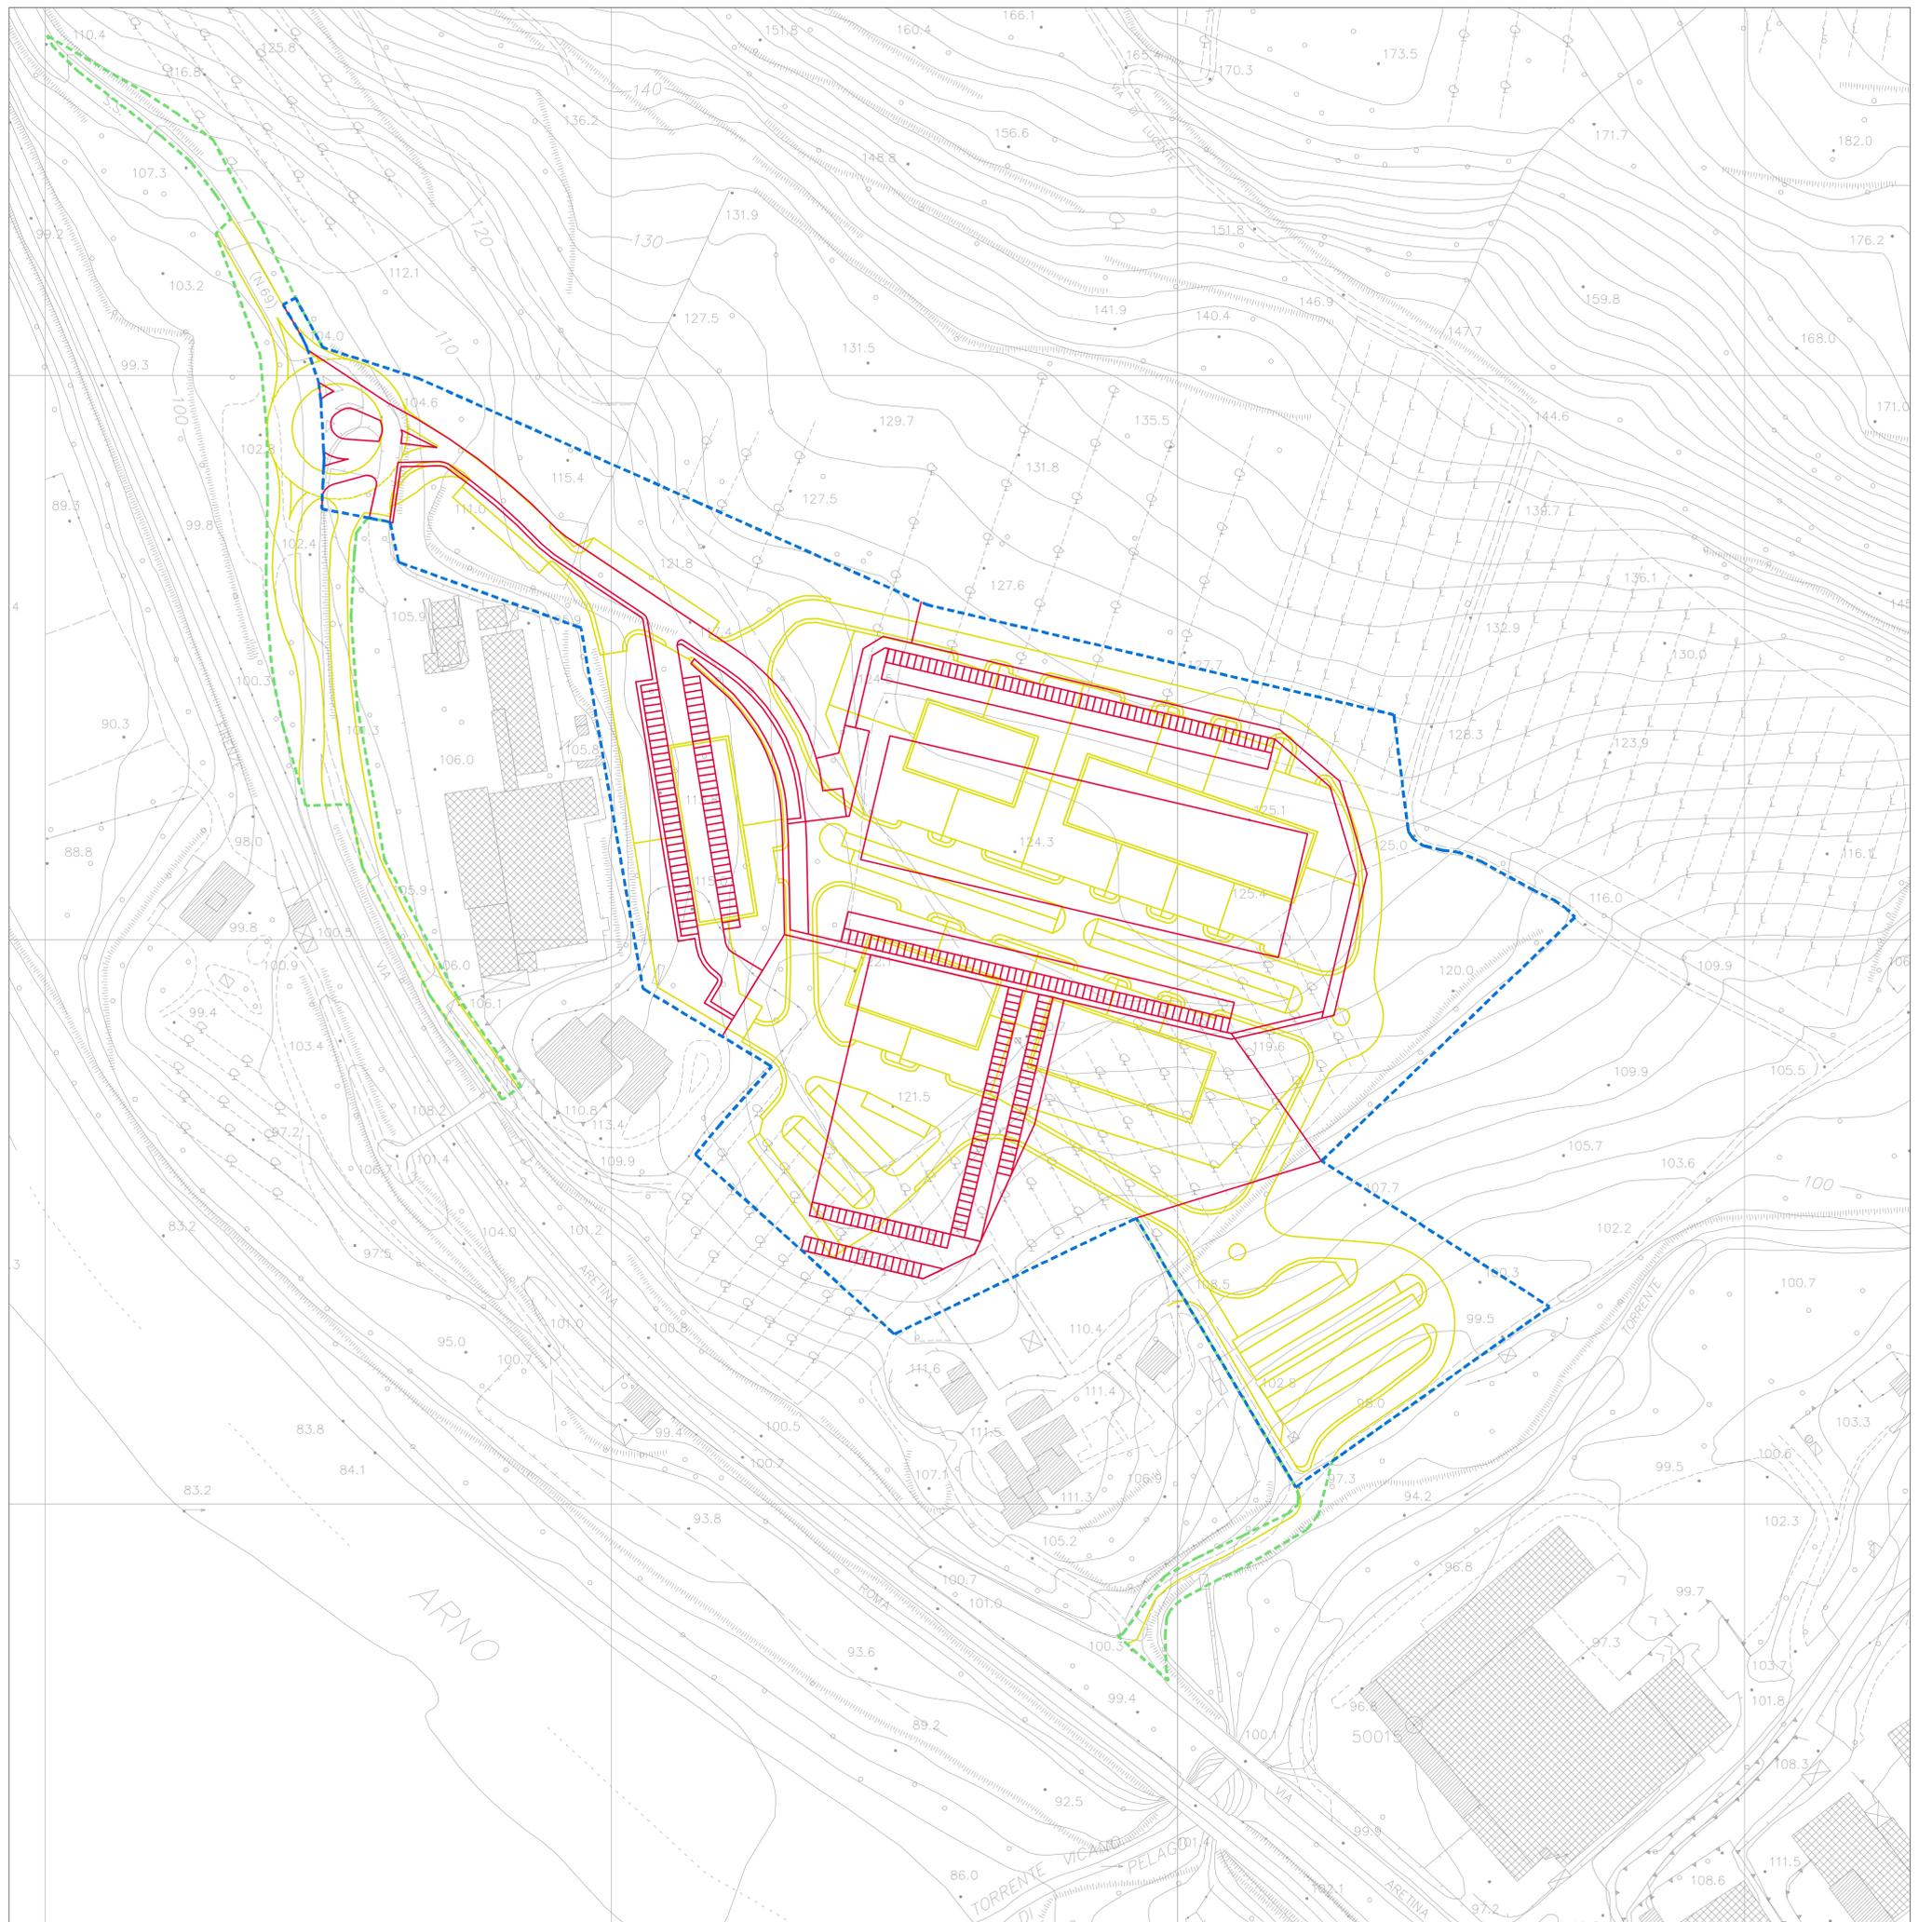

LEGENDA

-  Perimetro comparto planivolumetrico vigente
-  Perimetro comparto planivolumetrico oggetto di variante
-  Planivolumetrico vigente
-  Planivolumetrico oggetto di variante