


PLANIMETRIA AREA DI CANTIERE

SCUOLA DELL' INFANZIA SAN FRANCESCO
LOCALITA' S. FRANCESCO COMUNE DI PELAGO

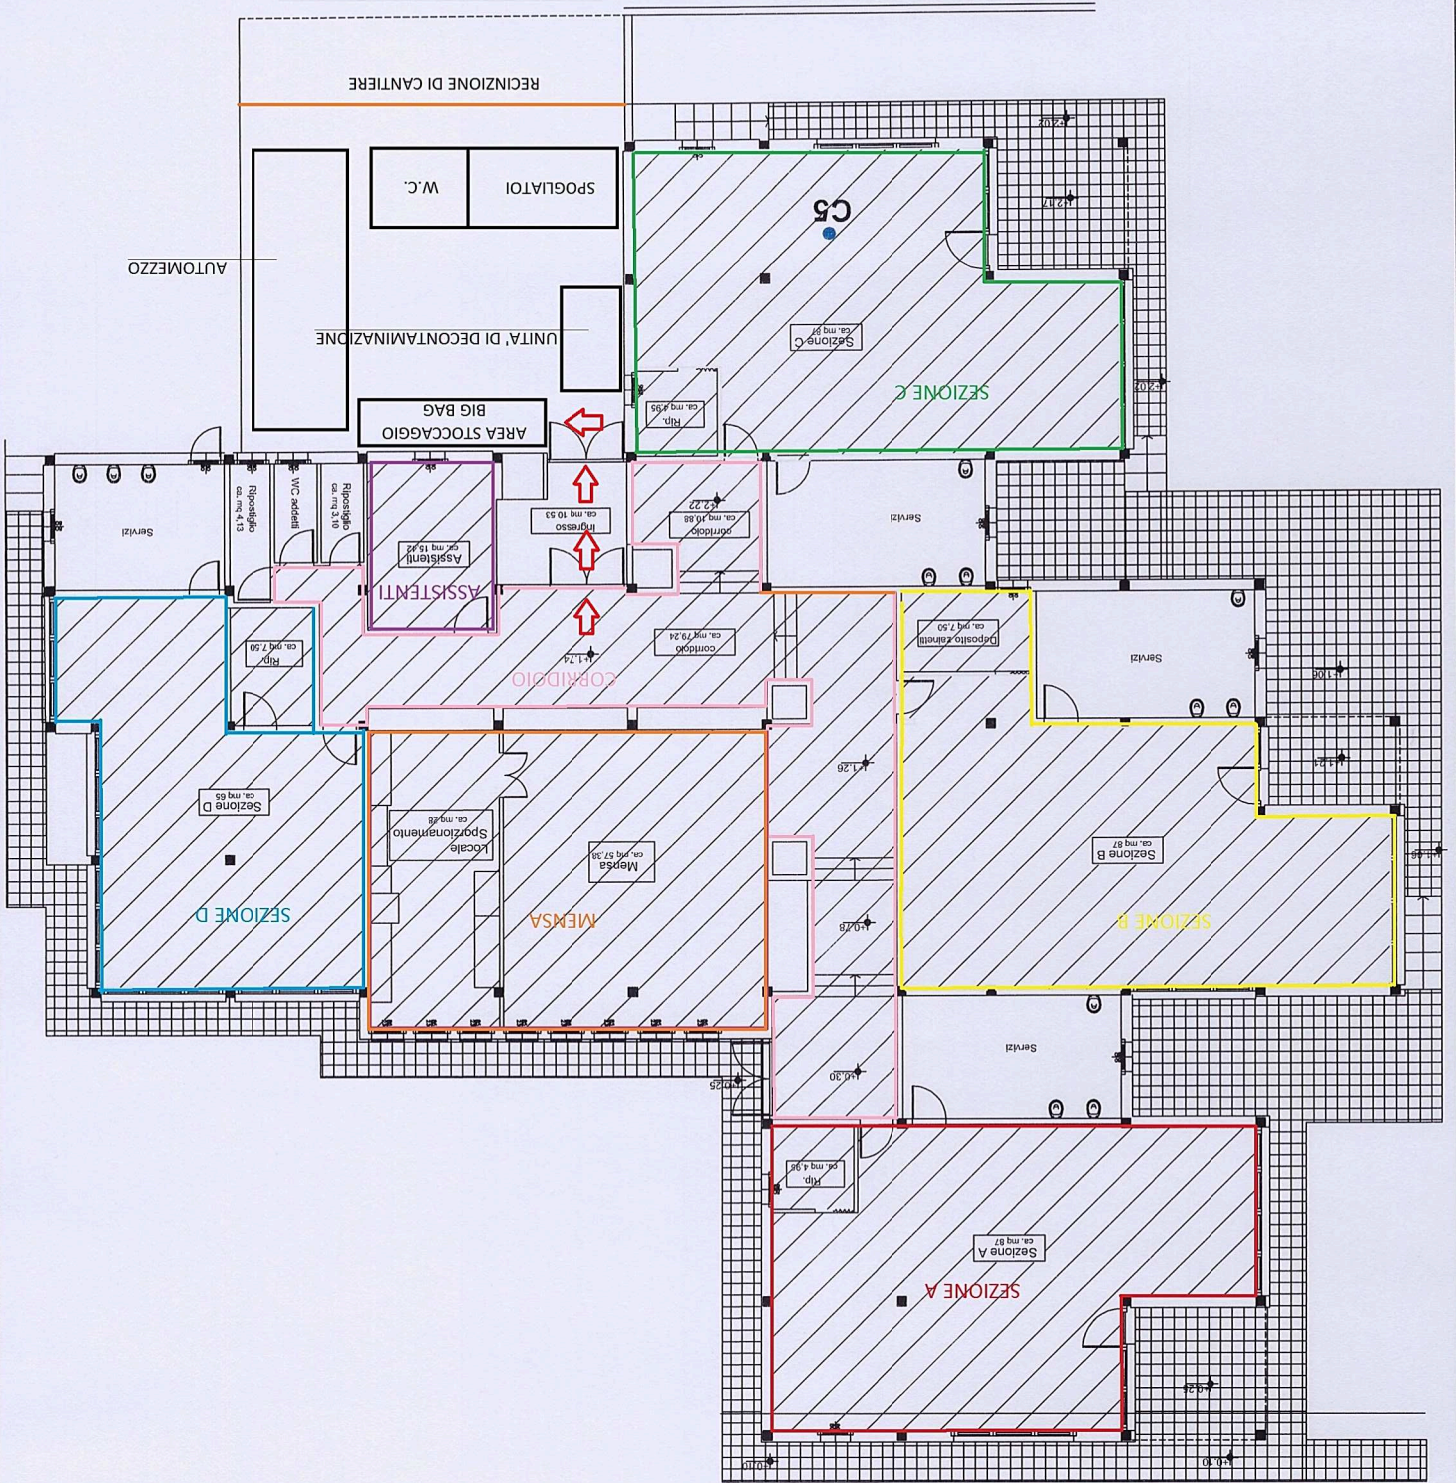

LEGENDA:

- 1 SEZIONE A
- 2 SEZIONE B
- 3 SEZIONE C
- 4 SEZIONE D
- 5 MENSA
- 6 LOCALE ASSISTENTI
- 7 CORRIDOIO

LE FASI DELLA RIMOZIONE SEGUIRANNO LA
NUMERAZIONE DEGLI AMBIENTI DA 1 A 7