


STUDIO PROGRAMMA	
ARCH. CLAUDIO CALCINAI - ARCH. VALTER PIERI Viale Rimembranza n.15 - 50060 Piaggio (PI) - Tel. (Fax) 0554326276	
LA PROPRIETA':	PROGETTO: VARIANTE AL PUE - (PROGETTO URBANISTICO ESECUTIVO CONVENZIONATO) - AMBITO S.1. VIA TOGLIATTI - PER LA REALIZZAZIONE DI ALLOGGI DI EDILIZIA PRIVATA. 8
IL PROGETTISTA:	UBICAZIONE: Comune di Piaggio - Loc. Paterno - Via Togliatti PROPRIETA': EDILCIESE srl - VANNINI OGGETTO: Planimetria Generale di Progetto 1:200

PLANIMETRIA GENERALE DI PROGETTO

LEGENDA

- Perimetrazione Urbanistica del Comparto
- Quote di progetto
- PP) Parcheggi privati
- PK) Parcheggi pubblici
- Viabilità pedonale
- Viabilità meccanizzata pubblica
- Edificio nuovo di progetto lotto 1
- Edificio nuovo di progetto lotto 2
- Edificio nuovo di progetto lotto 3
- Edificio nuovo di progetto lotto 4
- AC) Area privata Condominiale
- D) Depuratore privato condominiale
- A.Q.) Attrezzatura di Quartiere
- V.P.S.) Verde pubblico secondario
- V.PR.) Verde privato

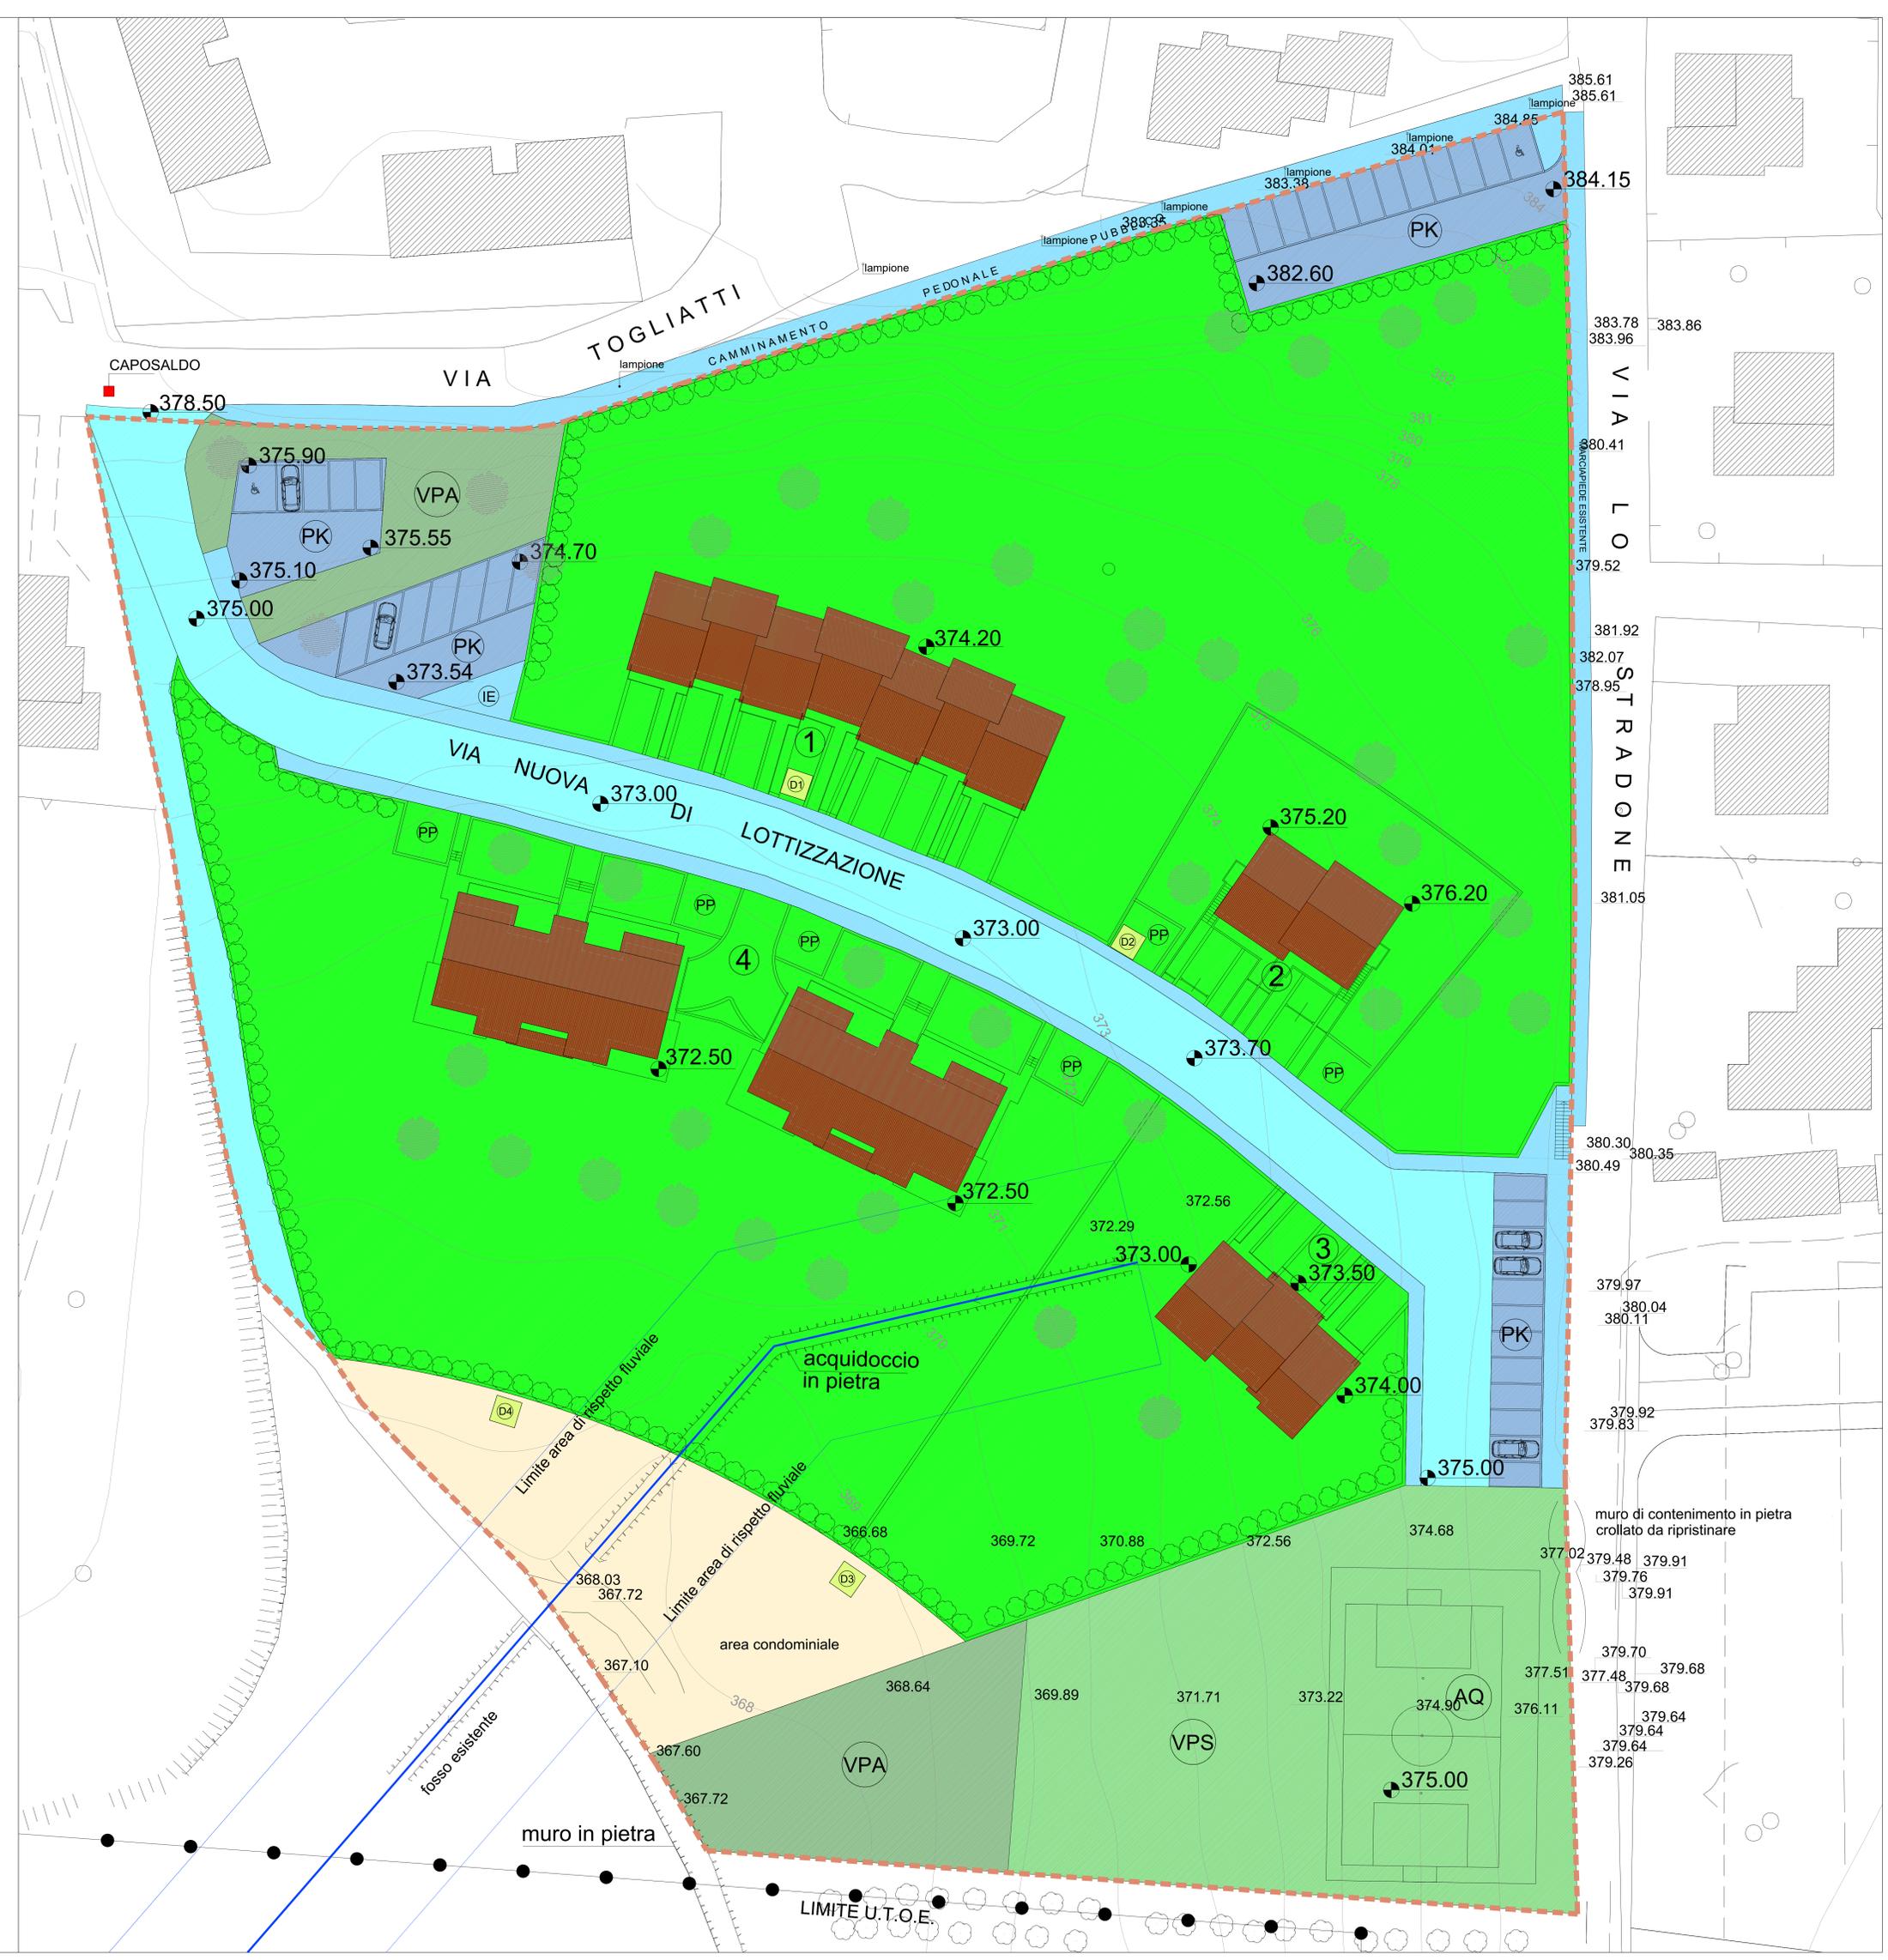

muro di contenimento in pietra crollato da ripristinare

LIMITE U.T.O.E.