








STUDIOPROGRAMMA


ARCH. CLAUDIO CALCINAI - ARCH. VALTER PIERI
Viale Rimembranza n.15 - 50060 Pelago (FI) - Tel. (Fax) 055/8326276

LA PROPRIETA'	PROGETTO:	16
	VARIANTE AL PUE - (PROGETTO URBANISTICO ESECUTIVO CONVENZIONATO) - AMBITO 5.1 - VIA TOGLIATTI - PER LA REALIZZAZIONE DI ALLOGGI DI EDILIZIA PRIVATA	
IL PROGETTISTA	UBICAZIONE: Comune di Pelago - Loc. Paterno - Via dello Stradone RICHIEDENTE: EDILCIESE srl - VANNINI OGGETTO: Rete di distribuzione Telefonica TELECOM con particolari Costruttivi	1:500 1:20

RETE DI DISTRIBUZIONE TELEFONICA TELECOM



LEGENDA

-  Pozzetto 125 x 80 con chiusino in ghisa D 400 120 x 60
-  Pozzetto 90 x 70 con chiusino in ghisa D 400 60 x 60
-  Pozzetto 47 x 47 con chiusino in ghisa 40 x 40
-  Colonnina "Linea 90" (Esterno)
(Materiale di fornitura TIM)
-  Armadietto Tipo "C" (Esterno - Interno)
(Materiale di fornitura TIM)
-  Tubo Ø 125 mm
-  Tubo Ø 63 mm

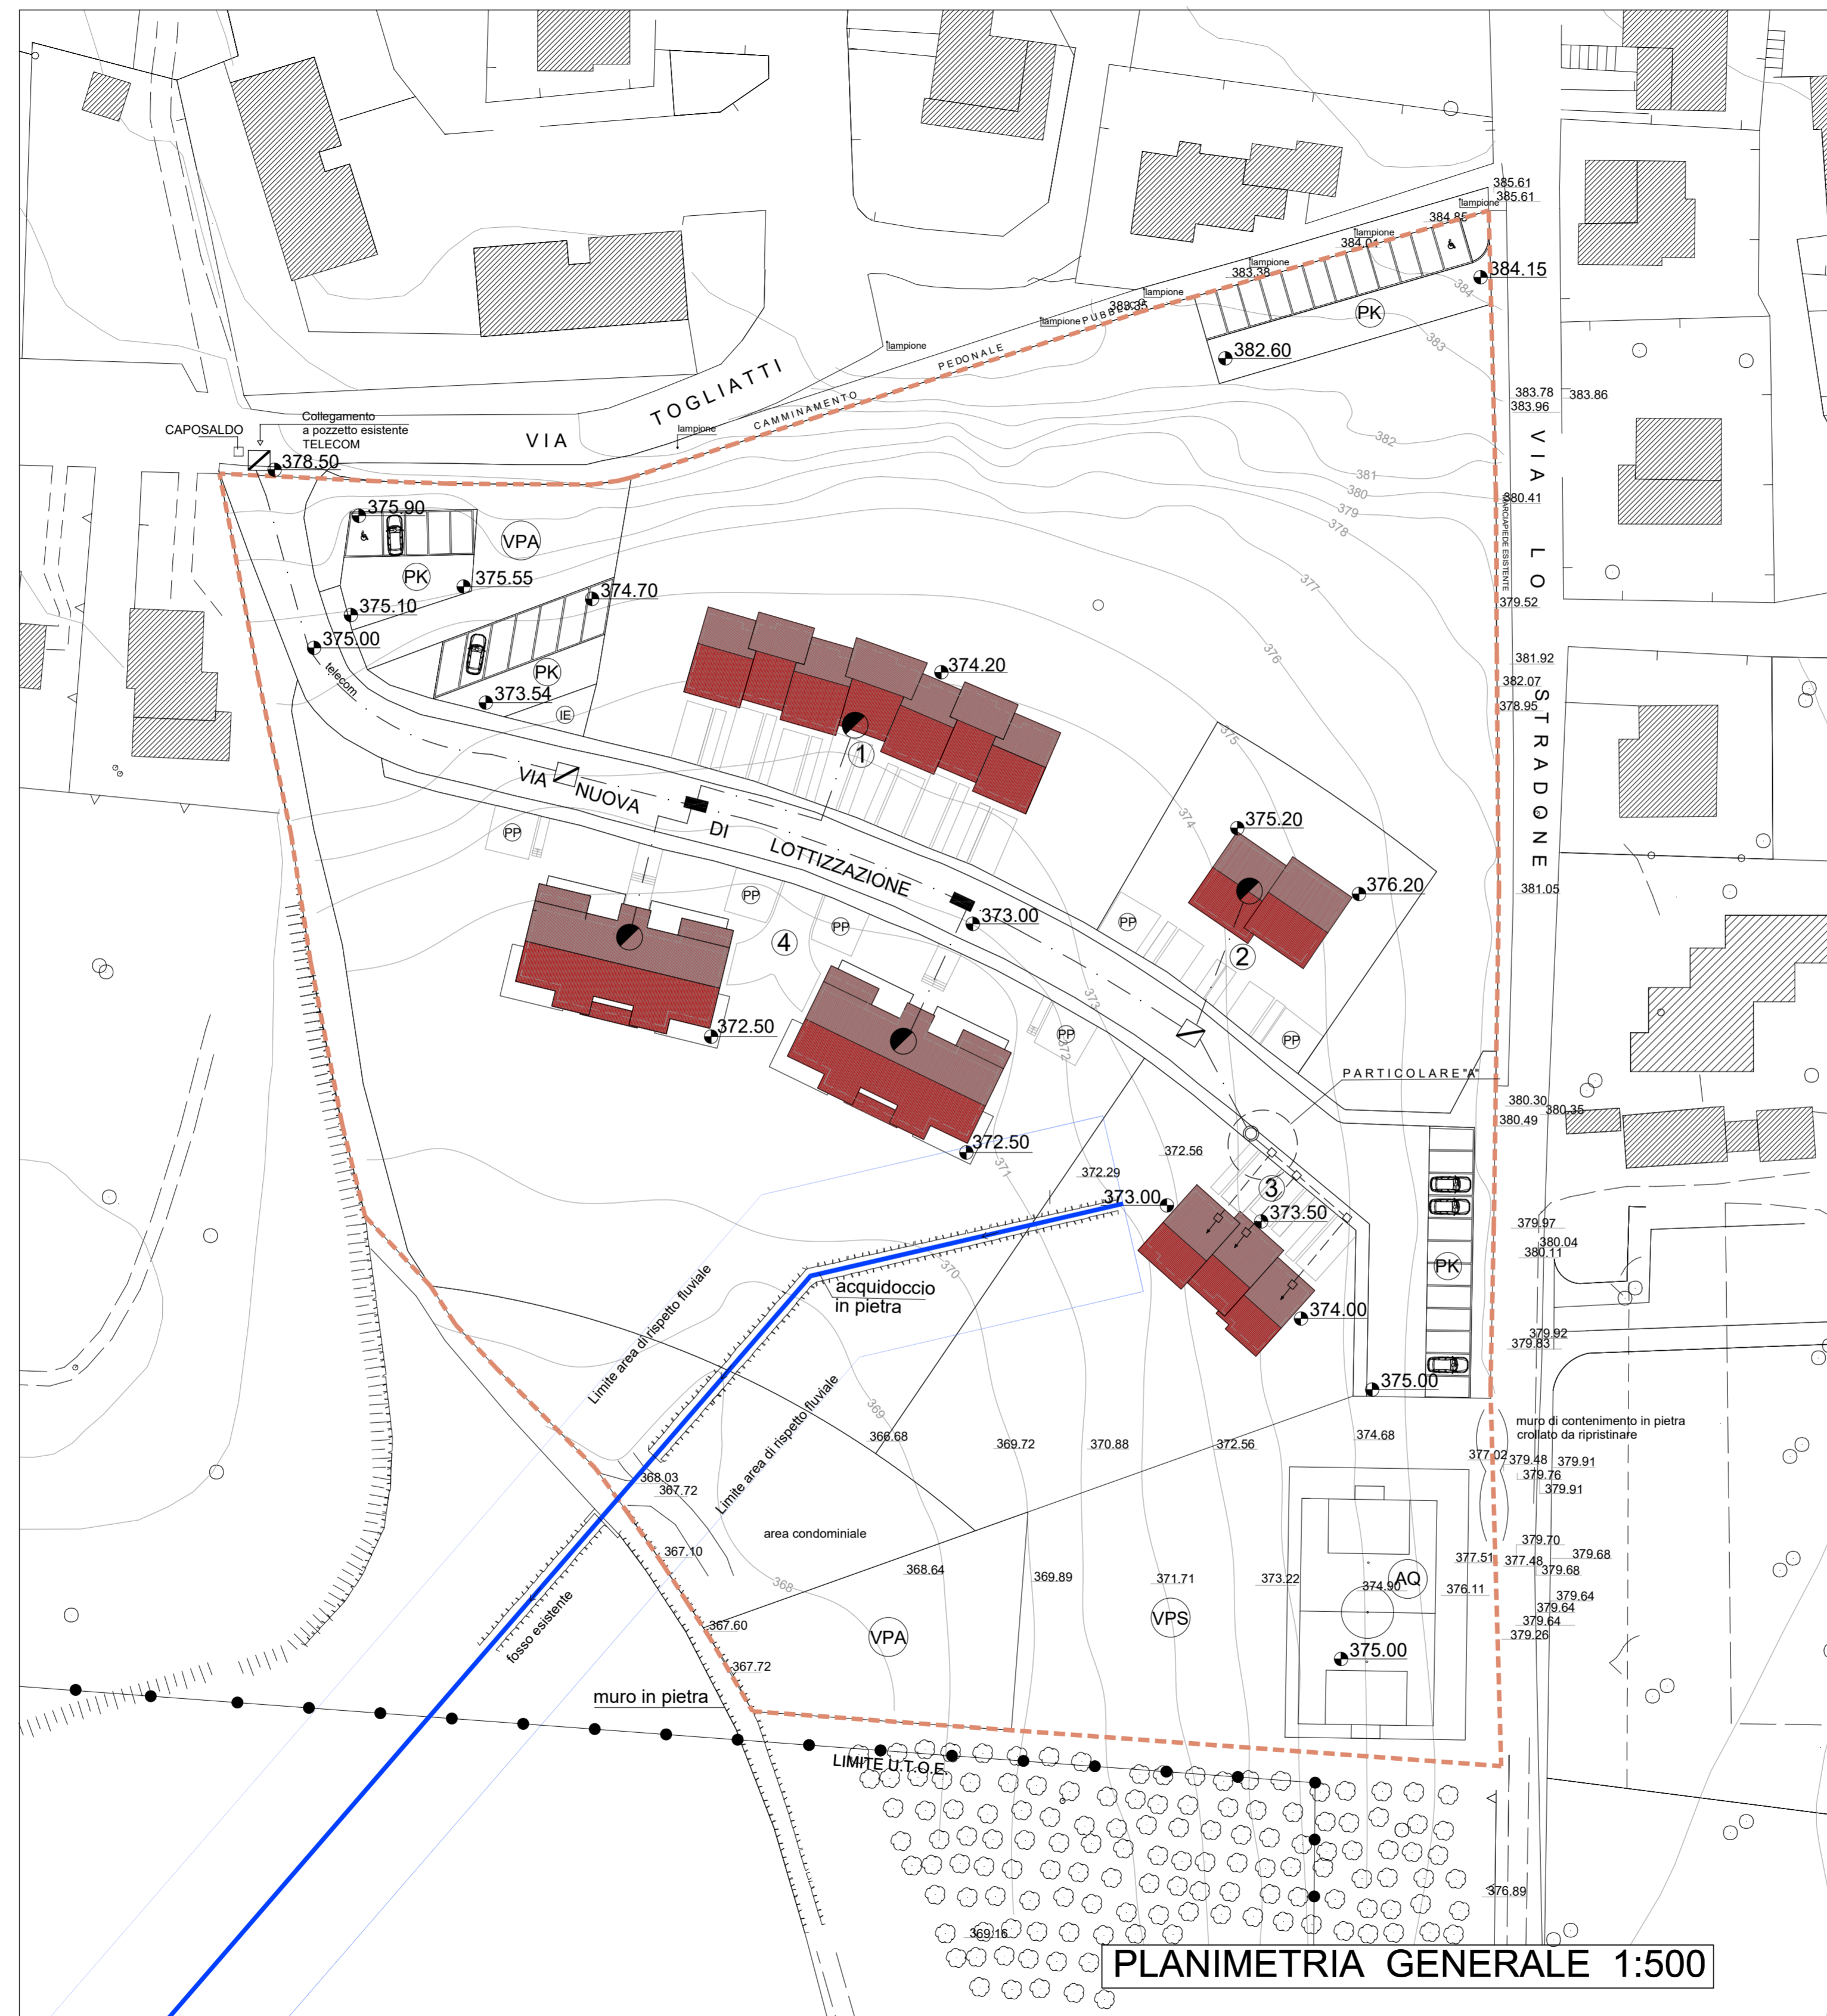

PLANIMETRIA GENERALE 1:500

PARTICOLARI COSTRUTTIVI

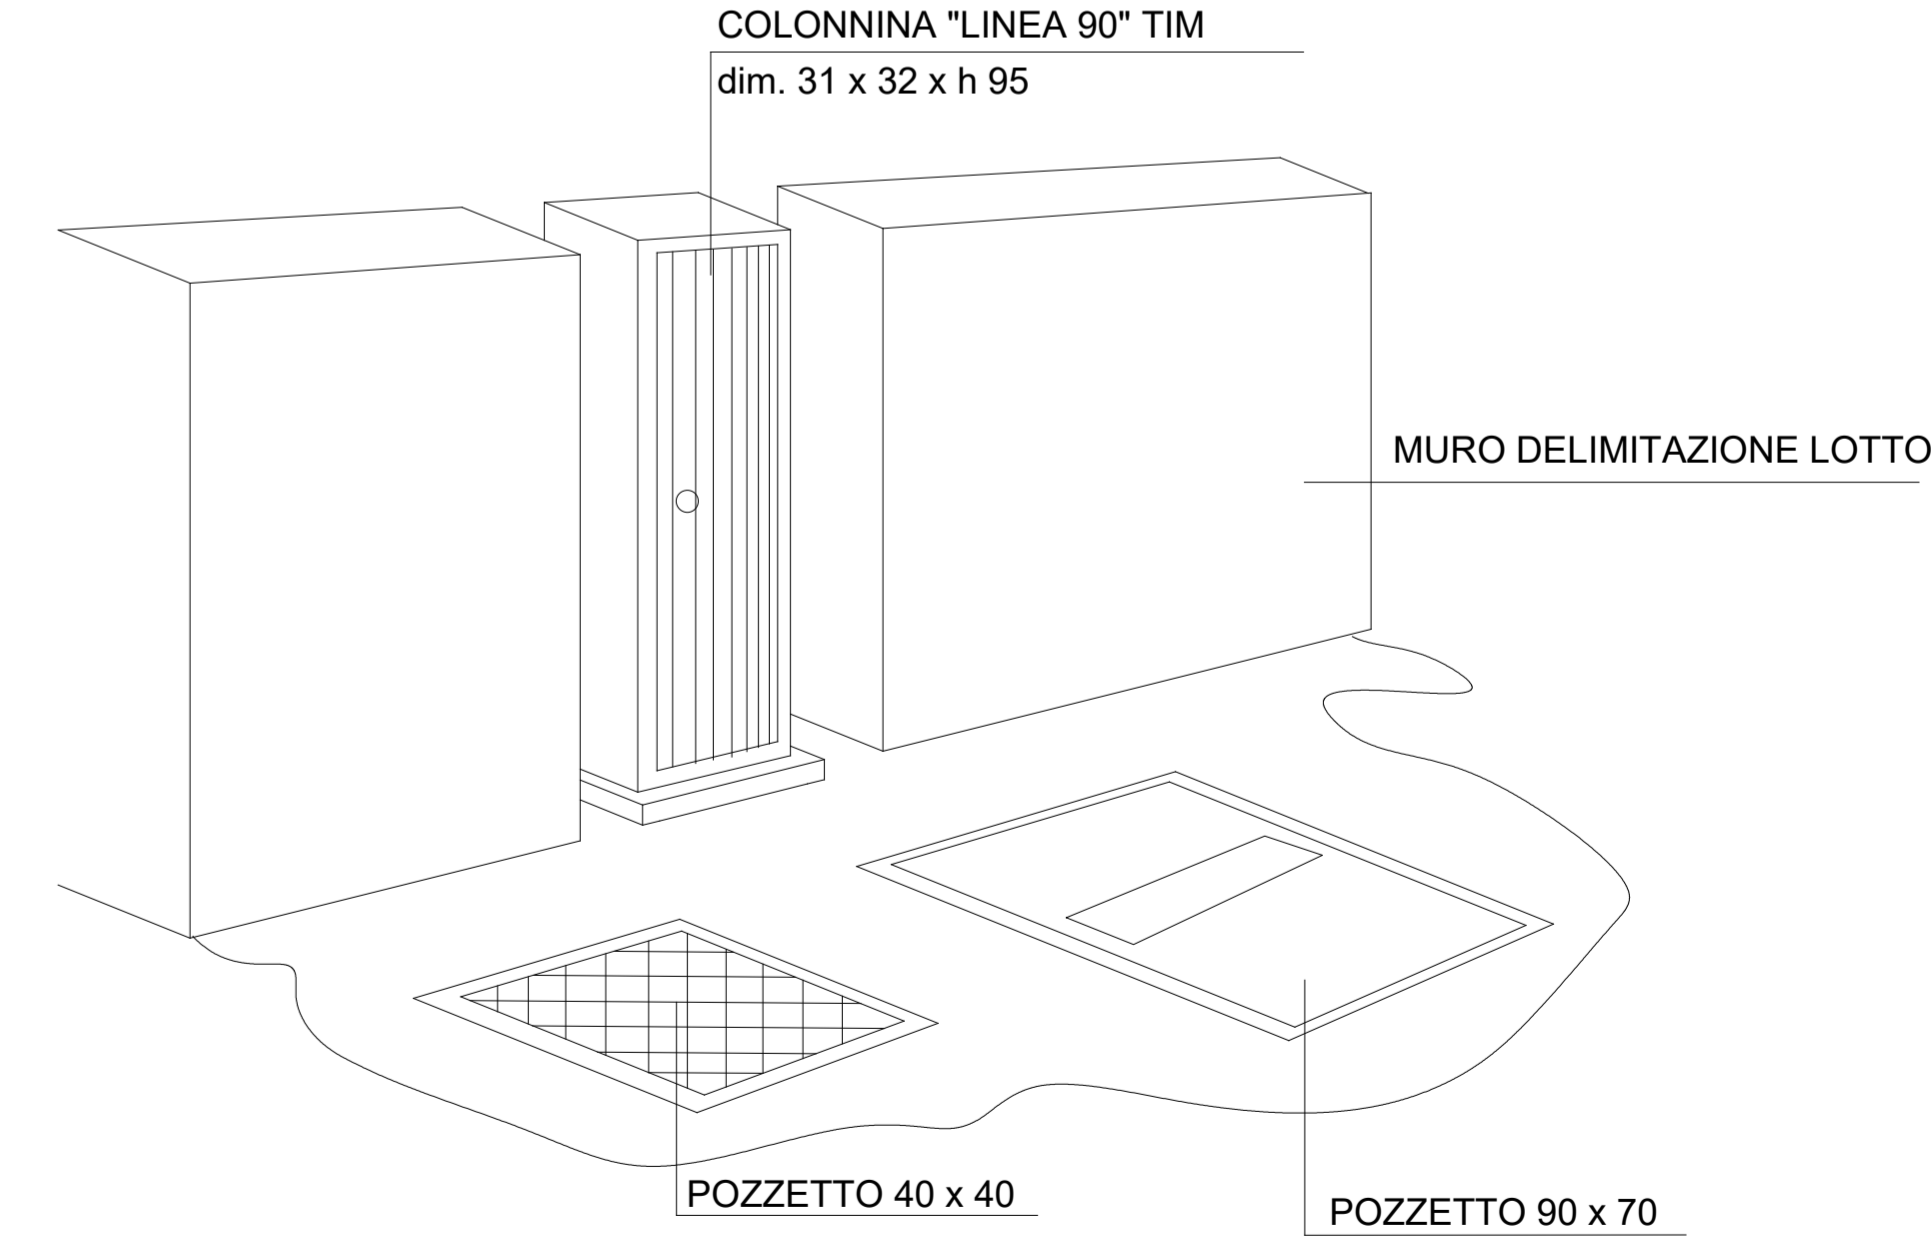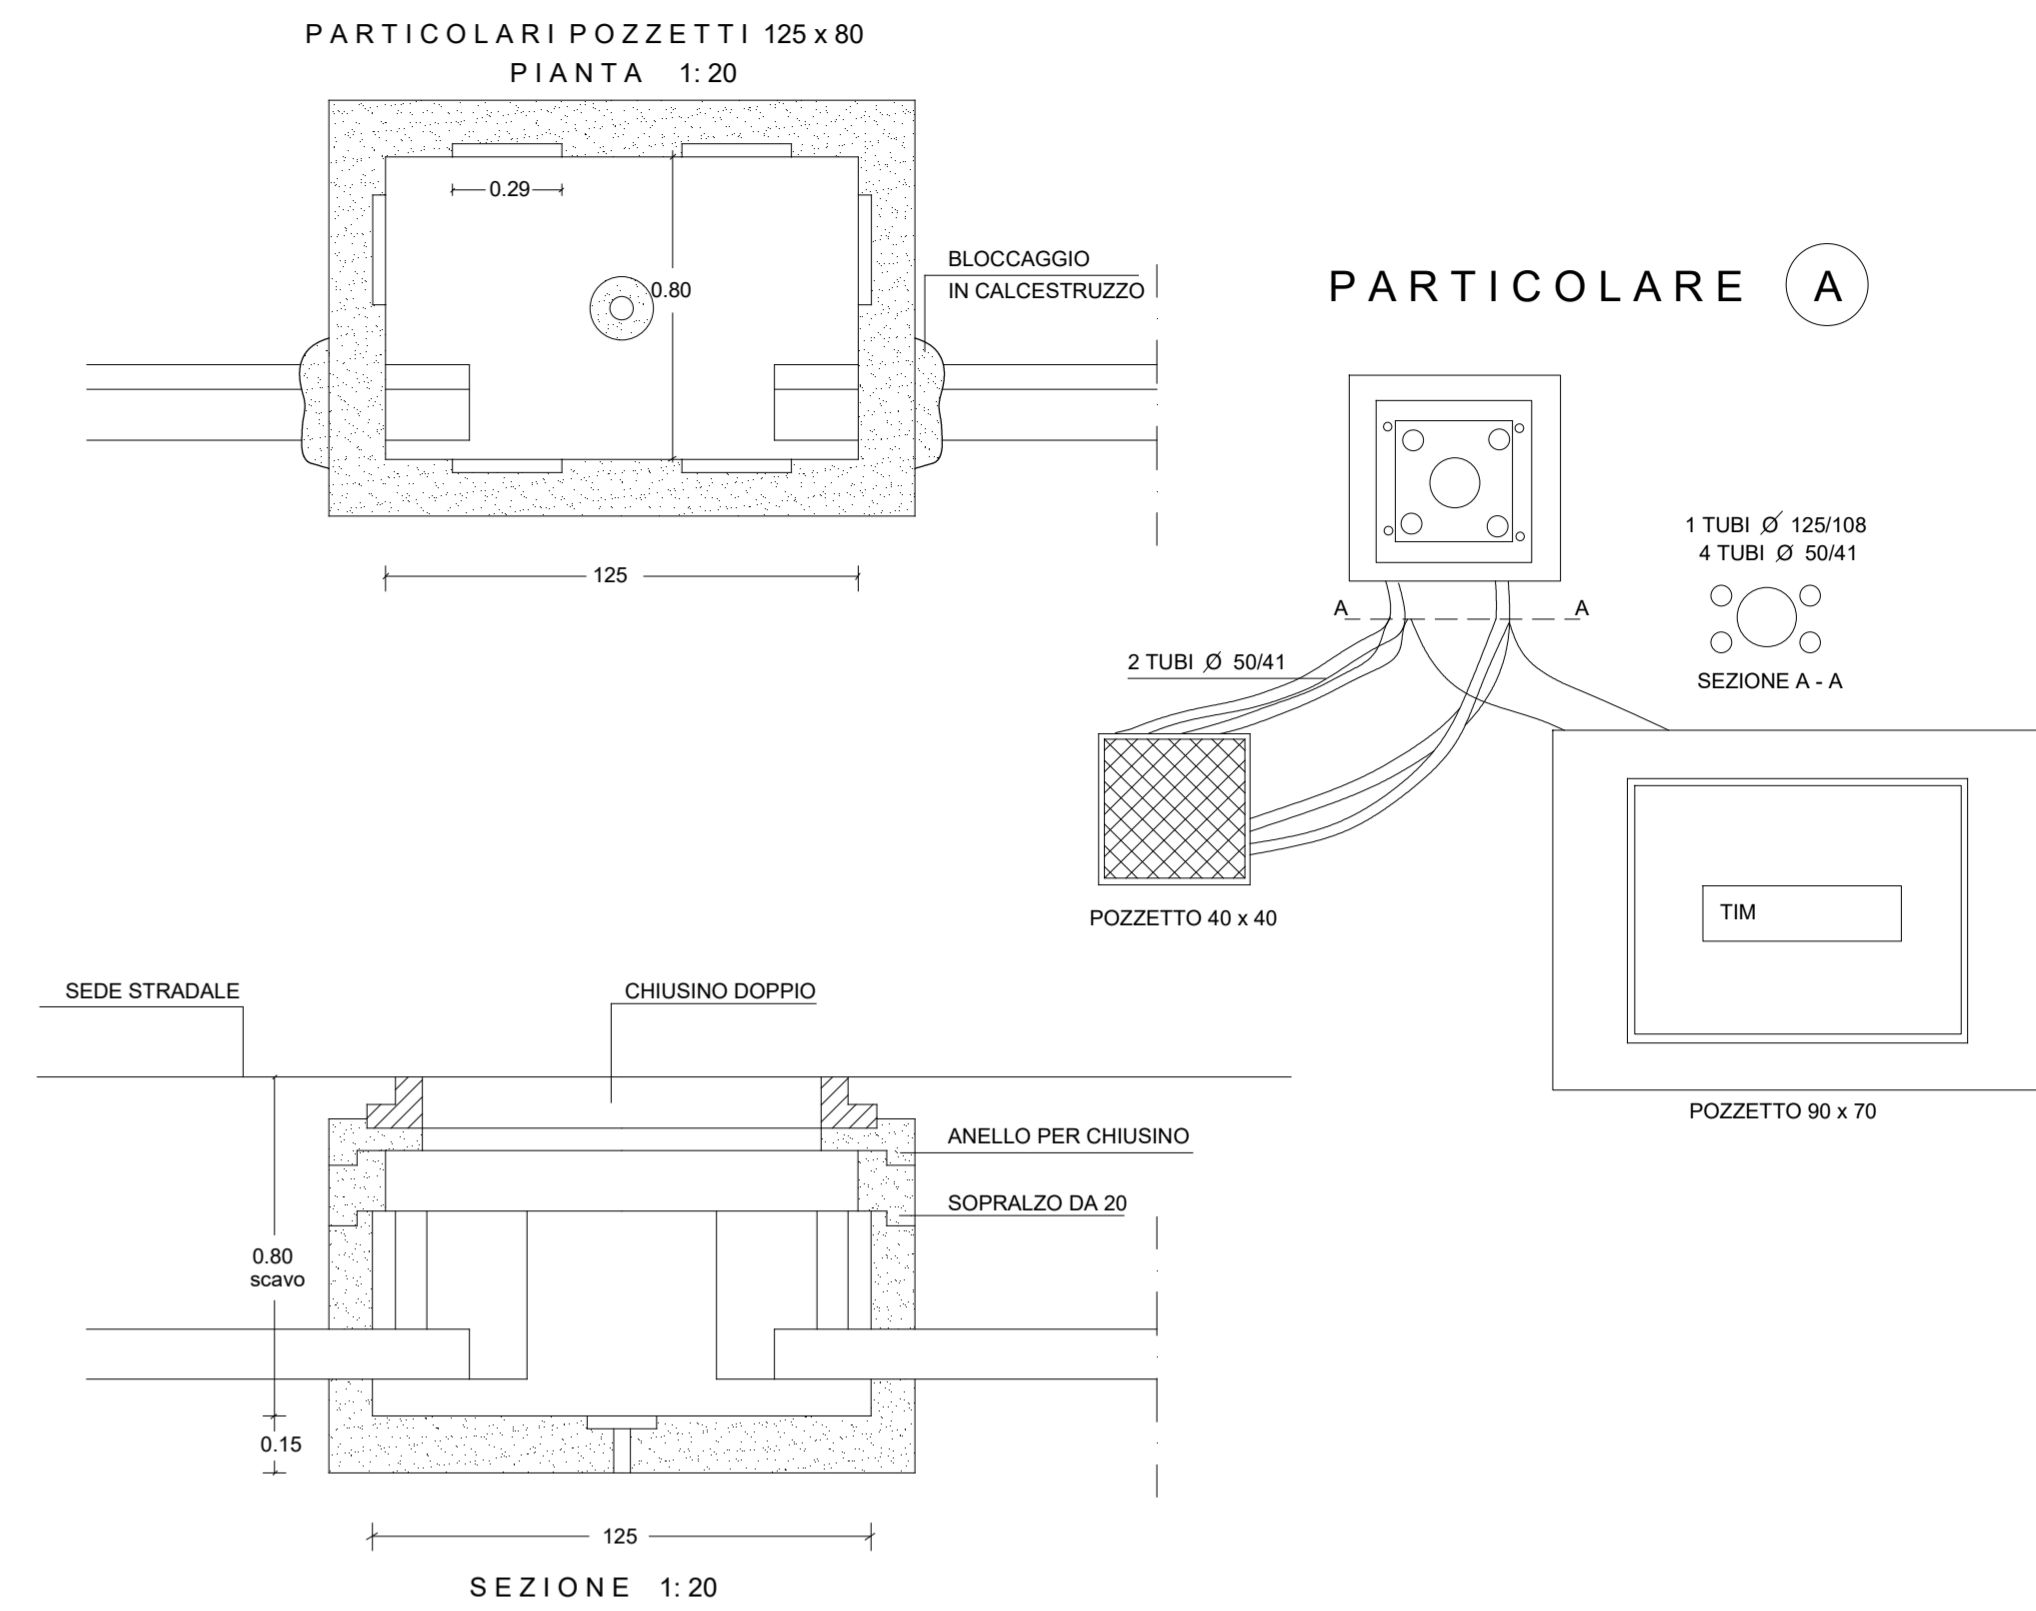

POZZETTO 40 x 40 POZZETTO 90 x 70