

Estratto di Mappa del Catasto Terreni
del Comune di Pelago Foglio 46



SCALA 1:2000

1) EDILCIESE S.R.L. proprietaria del terreno della superficie catastale di mq 18.124 (diciottomilacentoventiquattro)

In Catasto Terreni del Comune di Pelago le porzioni di terreno in oggetto sono così di seguito identificate nel foglio di mappa n° 46 alle seguenti particelle::

PARTICELLA SUP	QUALITA	'CLASSE	R. D.	R.A.
345	14	semin.arbor	3	€ 0,05 € 0,04
349	23	semin.arbor.	3	€ 0,08 € 0,07
350	170	semin.arb.	3	€ 3,07 € 2,60
352	2	semin.arb.	3	€ 0,01 € 0,01
353	141	semin.arbor.	3	€ 0,47 € 0,40
355	131	semin.arbor	3	€ 0,44 € 0,37
356	42	semin.arb.	3	€ 0,14 € 0,12
357	7	semin.arb.	3	€ 0,02 € 0,02
364	1000	frutteto	U	€ 10,59 € 5,42
366	75	frutteto	U	€ 0,79 € 0,41
371	51	ul-vign	U	€ 0,30 € 0,29
373	27	ul-vign.	U	€ 0,16 € 0,15
374	7	ul-vign.	U	€ 0,04 € 0,04
375	1068	frutteto.	U	€ 11,31 € 5,79
376	301	frutteto	U	€ 3,19 € 1,63
377	93	frutteto.	U	€ 0,98 € 0,50
379	45	frutteto	U	€ 55,16 € 28,25
380	140	frutteto	U	€ 1,48 € 0,76
381	138	frutteto	U	€ 1,46 € 0,75
382	117	frutteto	U	€ 1,24 € 0,63
383	15	frutteto	U	€ 0,16 € 0,08
384	6	frutteto	U	€ 0,06 € 0,03
385	2	frutteto	U	€ 0,02 € 0,01
386	52	ul-vign	1	€ 0,31 € 0,30
387	18	ul-vign	1	€ 0,11 € 0,10
388	13	ul-vign	1	€ 0,08 € 0,07
389	5	ul-vign	1	€ 0,03 € 0,03

390	7	ul-vign	1	€ 0,04 € 0,04
391	300	sem-arb	3	€ 1,01 € 0,85
392	197	sem-arb	3	€ 0,66 € 0,56
393	217	sem-arb	3	€ 0,73 € 0,62
394	180	sem-arb	3	€ 0,60 € 0,51
395	14	sem-arb	3	€ 0,05 € 0,04
396	8	sem-arb	3	€ 0,03 € 0,02
397	208	sem-arb	3	€ 0,70 € 0,59
398	150	sem-arb	3	€ 0,50 € 0,43
399	20	sem-arb.	3	€ 0,07 € 0,06
400	28	sem-arb	3	€ 0,09 € 0,08
401	24	sem-arb	3	€ 0,08 € 0,07
402	2	sem-arb	3	€ 0,01 € 0,01
403	3	sem-arb	3	€ 0,01 € 0,01
404	2	sem-arb	3	€ 0,01 € 0,01
405	316	frutteto	U	€ 3,35 € 1,71
442	3750	frutteto	U	€ 39,70 € 20,34
443	1060	frutteto	U	€ 11,22 € 5,75
444	400	frutteto	U	€ 4,23 € 2,17
445	350	frutteto	U	€ 3,71 € 1,90
446	238	frutteto	U	€ 2,52 € 1,29
447	63	frutteto	U	€ 0,67 € 0,34
448	24	frutteto	U	€ 0,25 € 0,13
449	1275	frutteto	U	€ 13,50 € 6,91
450	593	frutteto	U	€ 6,28 € 3,22
451	432	frutteto	U	€ 4,57 € 2,34
452	184	frutteto	U	€ 1,95 € 1,00
454	68	frutteto	U	€ 0,72 € 0,37
456	219	frutteto	U	€ 2,32 € 1,19
458	484	frutteto	U	€ 5,12 € 2,62
459	203	frutteto	U	€ 2,15 € 1,10
460	22	frutteto	U	€ 0,23 € 0,12
461	26	frutteto	U	€ 0,28 € 0,14

461	26	frutteto	U	€ 0,28 € 0,14
462	191	frutteto	U	€ 2,02 € 1,04
463	58	frutteto	U	€ 0,61 € 0,31
464	21	frutteto	U	€ 0,22 € 0,11
465	8	frutteto	U	€ 0,08 € 0,04
466	921	frutteto	U	€ 9,75 € 4,99
467	93	frutteto	U	€ 0,98 € 0,50
468	152	ul-vign	1	€ 0,90 € 0,86
469	56	ul-vign	1	€ 0,33 € 0,32
470	22	ul-vign	1	€ 0,13 € 0,12
471	1041	sem-arb	3	€ 3,49 € 2,96
472	512	sem-arb	3	€ 1,72 € 1,45
473	250	sem-arb	3	€ 0,84 € 0,71
474	20	sem-arb	3	€ 0,07 € 0,06
475	7	sem-arb	3	€ 0,02 € 0,02
476	2	sem-arb	3	€ 0,01 € 0,01

2) I signori VANNINI PAOLO quale comproprietario per 2/4, VANNINI CARLO quale comproprietario per 1/4, ZAMPOLI STEFANIA quale comproprietaria per 1/4, comproprietari della porzione di terreno della superficie di mq 761 (settecentosessantuno) contraddistinto catastalmente al foglio di mappa 46 dalle particelle :


406	196	frutteto	U	€ 2,08 € 1,06
378	68	frutteto	U	€ 0,72 € 0,37
453	43	frutteto	U	€ 0,46 € 0,23
455	82	frutteto	U	€ 0,87 € 0,44
457	372	frutteto	U	€ 3,94 € 2,02

STUDIO PROGRAMMA


ARCH. CLAUDIO CALCINAI - ARCH. VALTER PIERI
Viale Rimembranza n.15 - 50060 Pelago (FI) - Tel. (Fax) 055/8326276

LA PROPRIETA':	PROGETTO:	1
	VARIANTE AL PUE - (PROGETTO URBANISTICO ESECUTIVO CONVENZIONATO) - AMBITO 5.1 - VIA TOGLIATTI - PER LA REALIZZAZIONE DI ALLOGGI DI EDILIZIA PRIVATA	
IL PROGETTISTA:	UBICAZIONE:	Comune di Pelago - Loc. Paterno - Via Togliatti
	PROPRIETA':	EDILCIESE srl - Vannini
	OGGETTO:	Estratto di Mappa del Catasto Terreni Foglio 46
		Estratto Piano Regolatore Generale
		Variante urbanistica proposta
		1:2000
		1:2000

Estratto Piano Regolatore Generale
del Comune di Pelago
Ambito 5.1 via Togliatti - Paterno

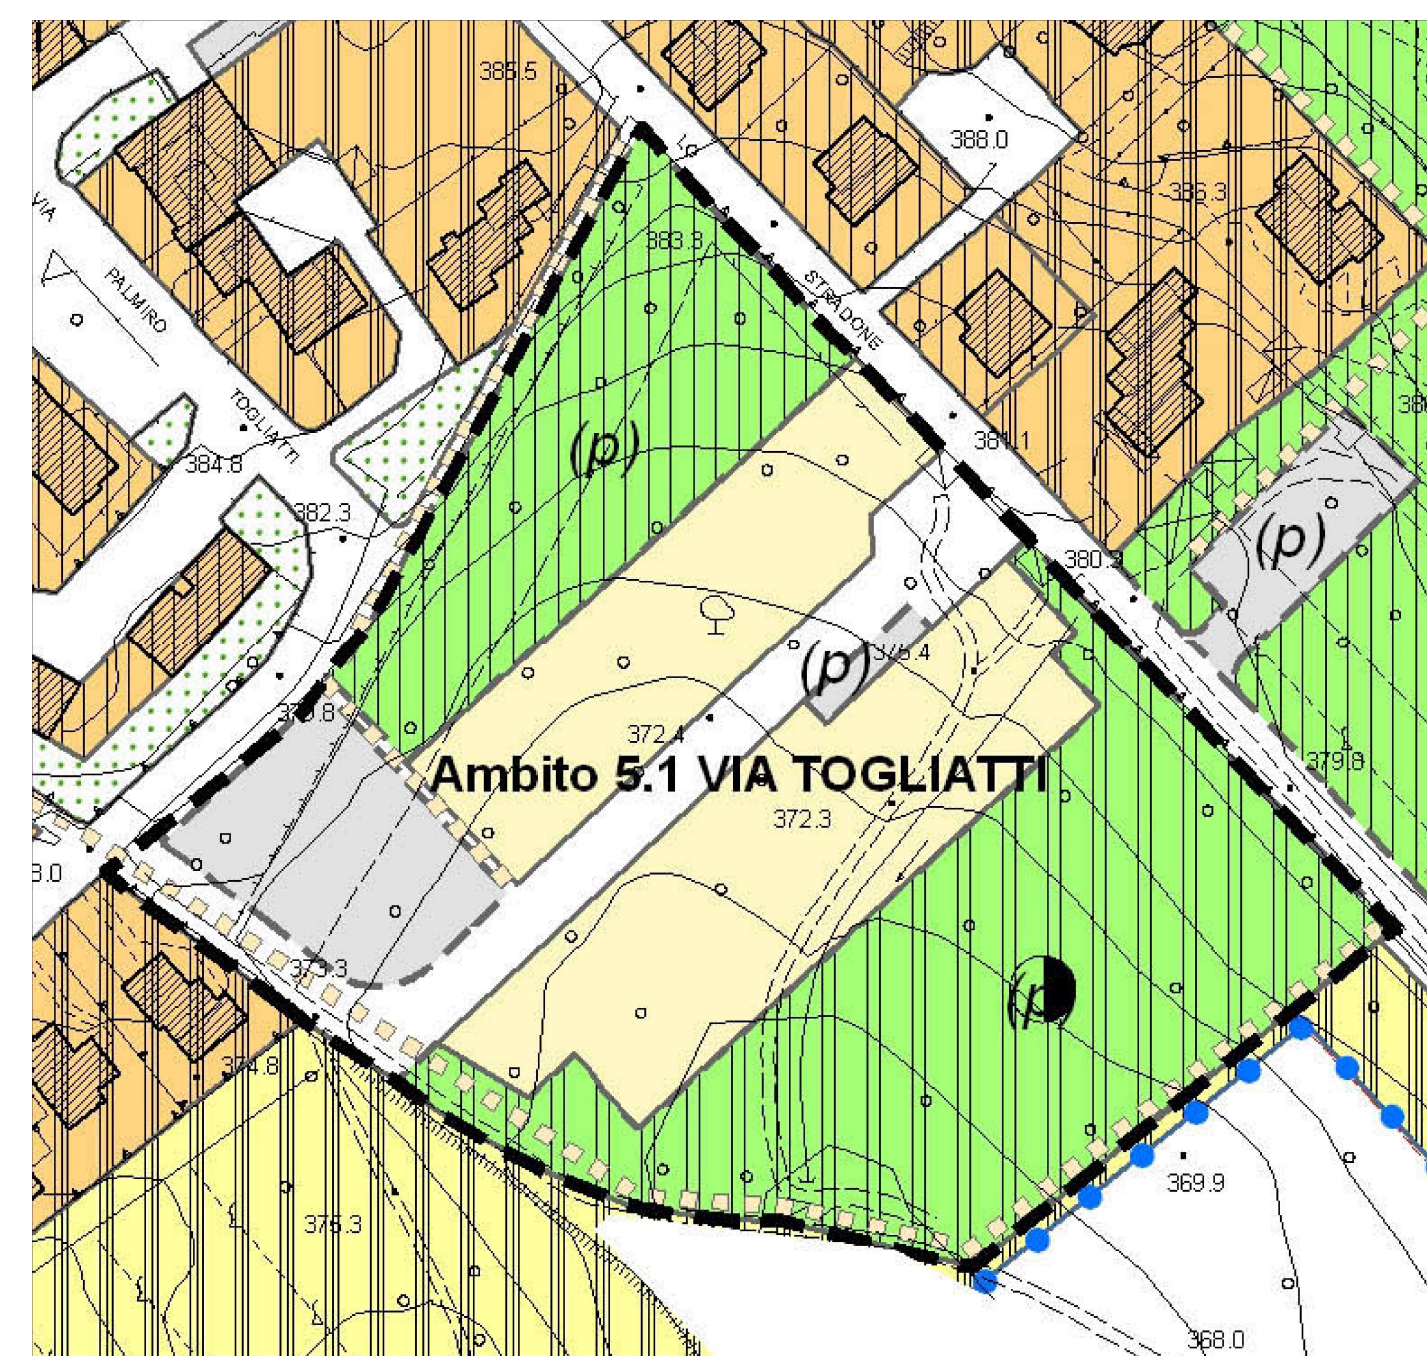

Variante Urbanistica Proposta

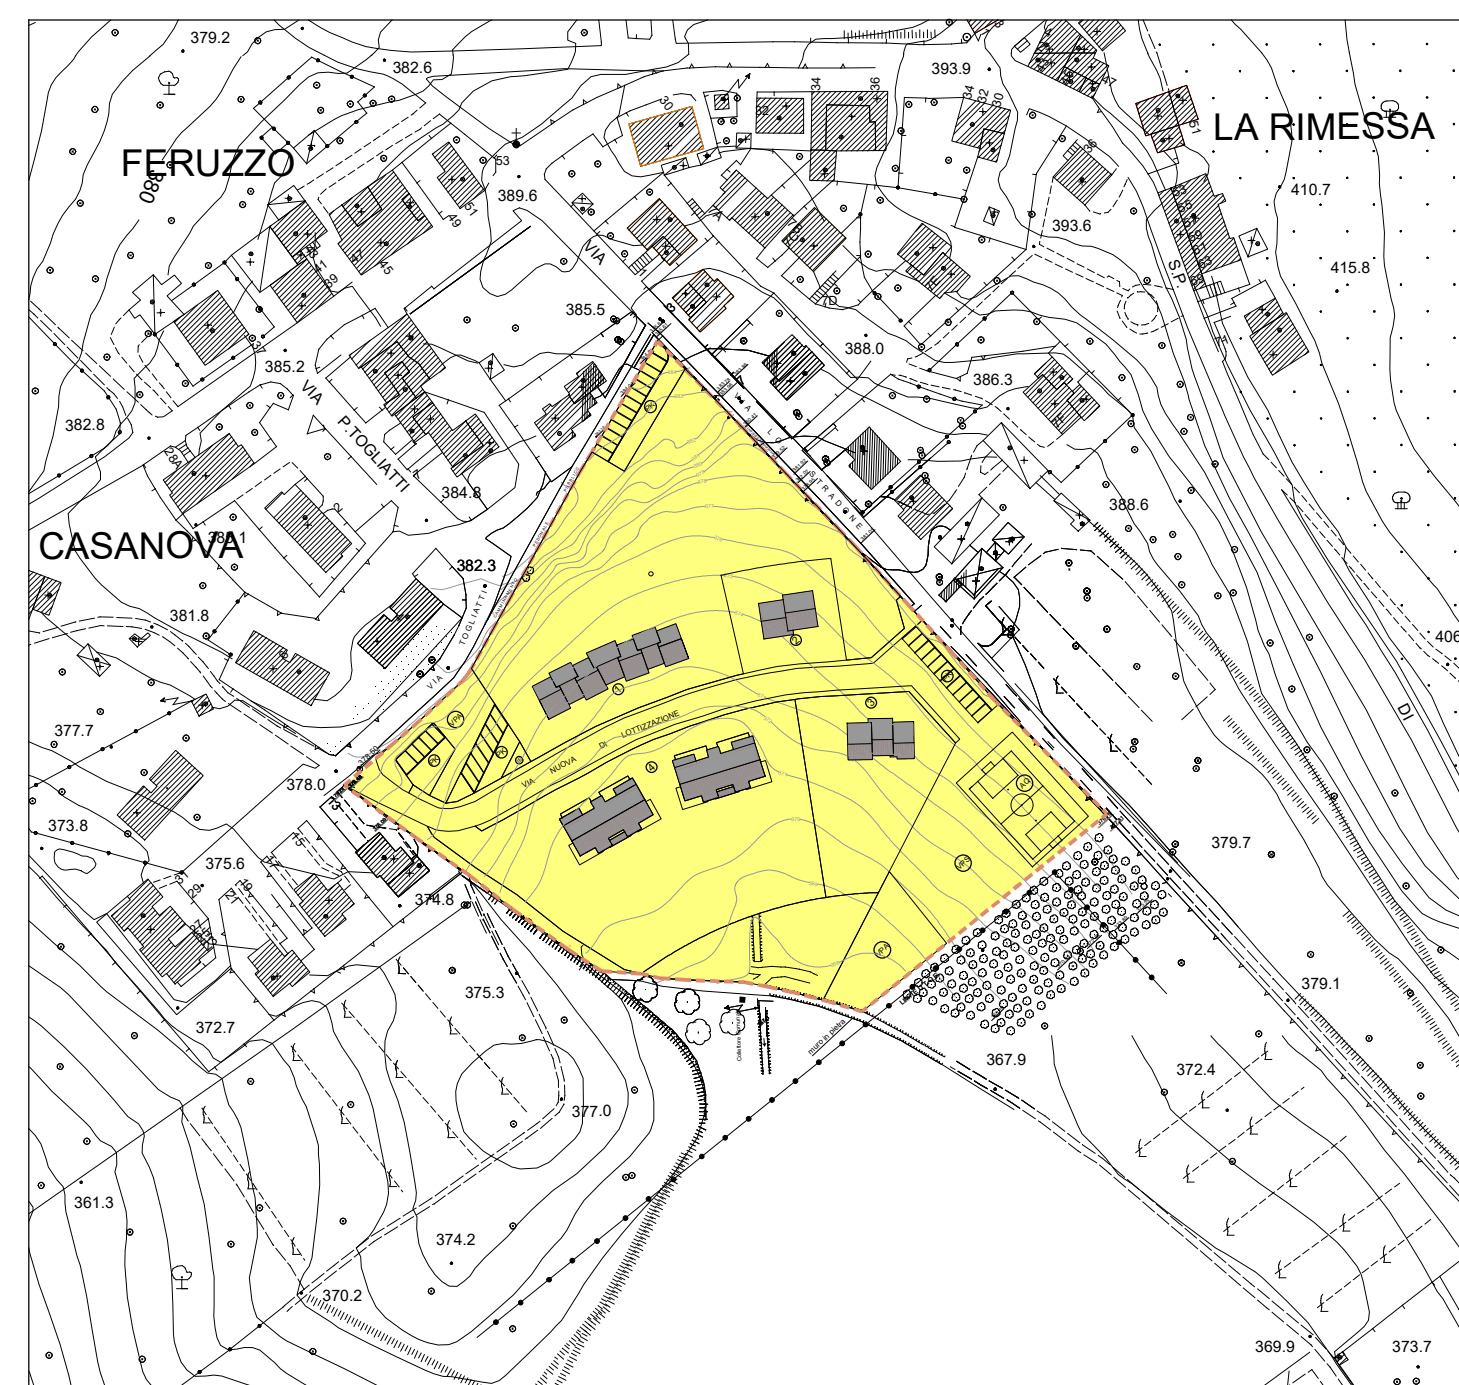

PLANIMETRIA
SCALA 1:2000