S T U D I O P R O G R A M M A

ARCH. CLAUDIO CALCINAI - ARCH. VALTER PIERI
Viale Rimembranza n.15 - 50060 Pelago (FI) - Tel. (Fax) 055/8326276

LA PROPRIETA':

PROGETTO:

VARIANTE AL PUE – (PROGETTO URBANISTICO ESECUTIVO CONVENZIONATO) – AMBITO 5.1 . VIA TOGLIATTI – PER LA REALIZZAZIONE DI ALLOGGI DI EDILIZIA PRIVATA

3

UBICAZIONE: Comune di Pelago - Loc. Paterno - Via Togliatti

IL PROGETTISTA: PROPRIETA': EDILCIESSE srl - VANNINI

OGGETTO:

Planimetria delle Infrastrutture Tecnologiche Esistenti

1:500

PLANIMETRIA DELLE INFRASTRUTTURE TECNOLOGICHE ESISTENTI

L E G E N D A

- Edifici Esistenti
- Viabilità meccanizzata
- Viabilità pedonale
- ulivo — Coltivazione ad ulivi
- Acquedotto — Infrastrutture esistenti : Acquedotto
- Enel — Infrastrutture esistenti : Enel
- Toscana Energia — Infrastrutture esistenti : Toscana Energia
- Telecom — Infrastrutture esistenti : Telecom
- Fognatura acque miste — Infrastrutture esistenti : Fognatura acque miste
- Fognatura acque meteoriche — Infrastrutture esistenti : Fognatura acque meteoriche
- Vegetazione spontanea
- Delimitazione area di intervento con opere di urbanizzazione
- 203 — Quote di rilievo

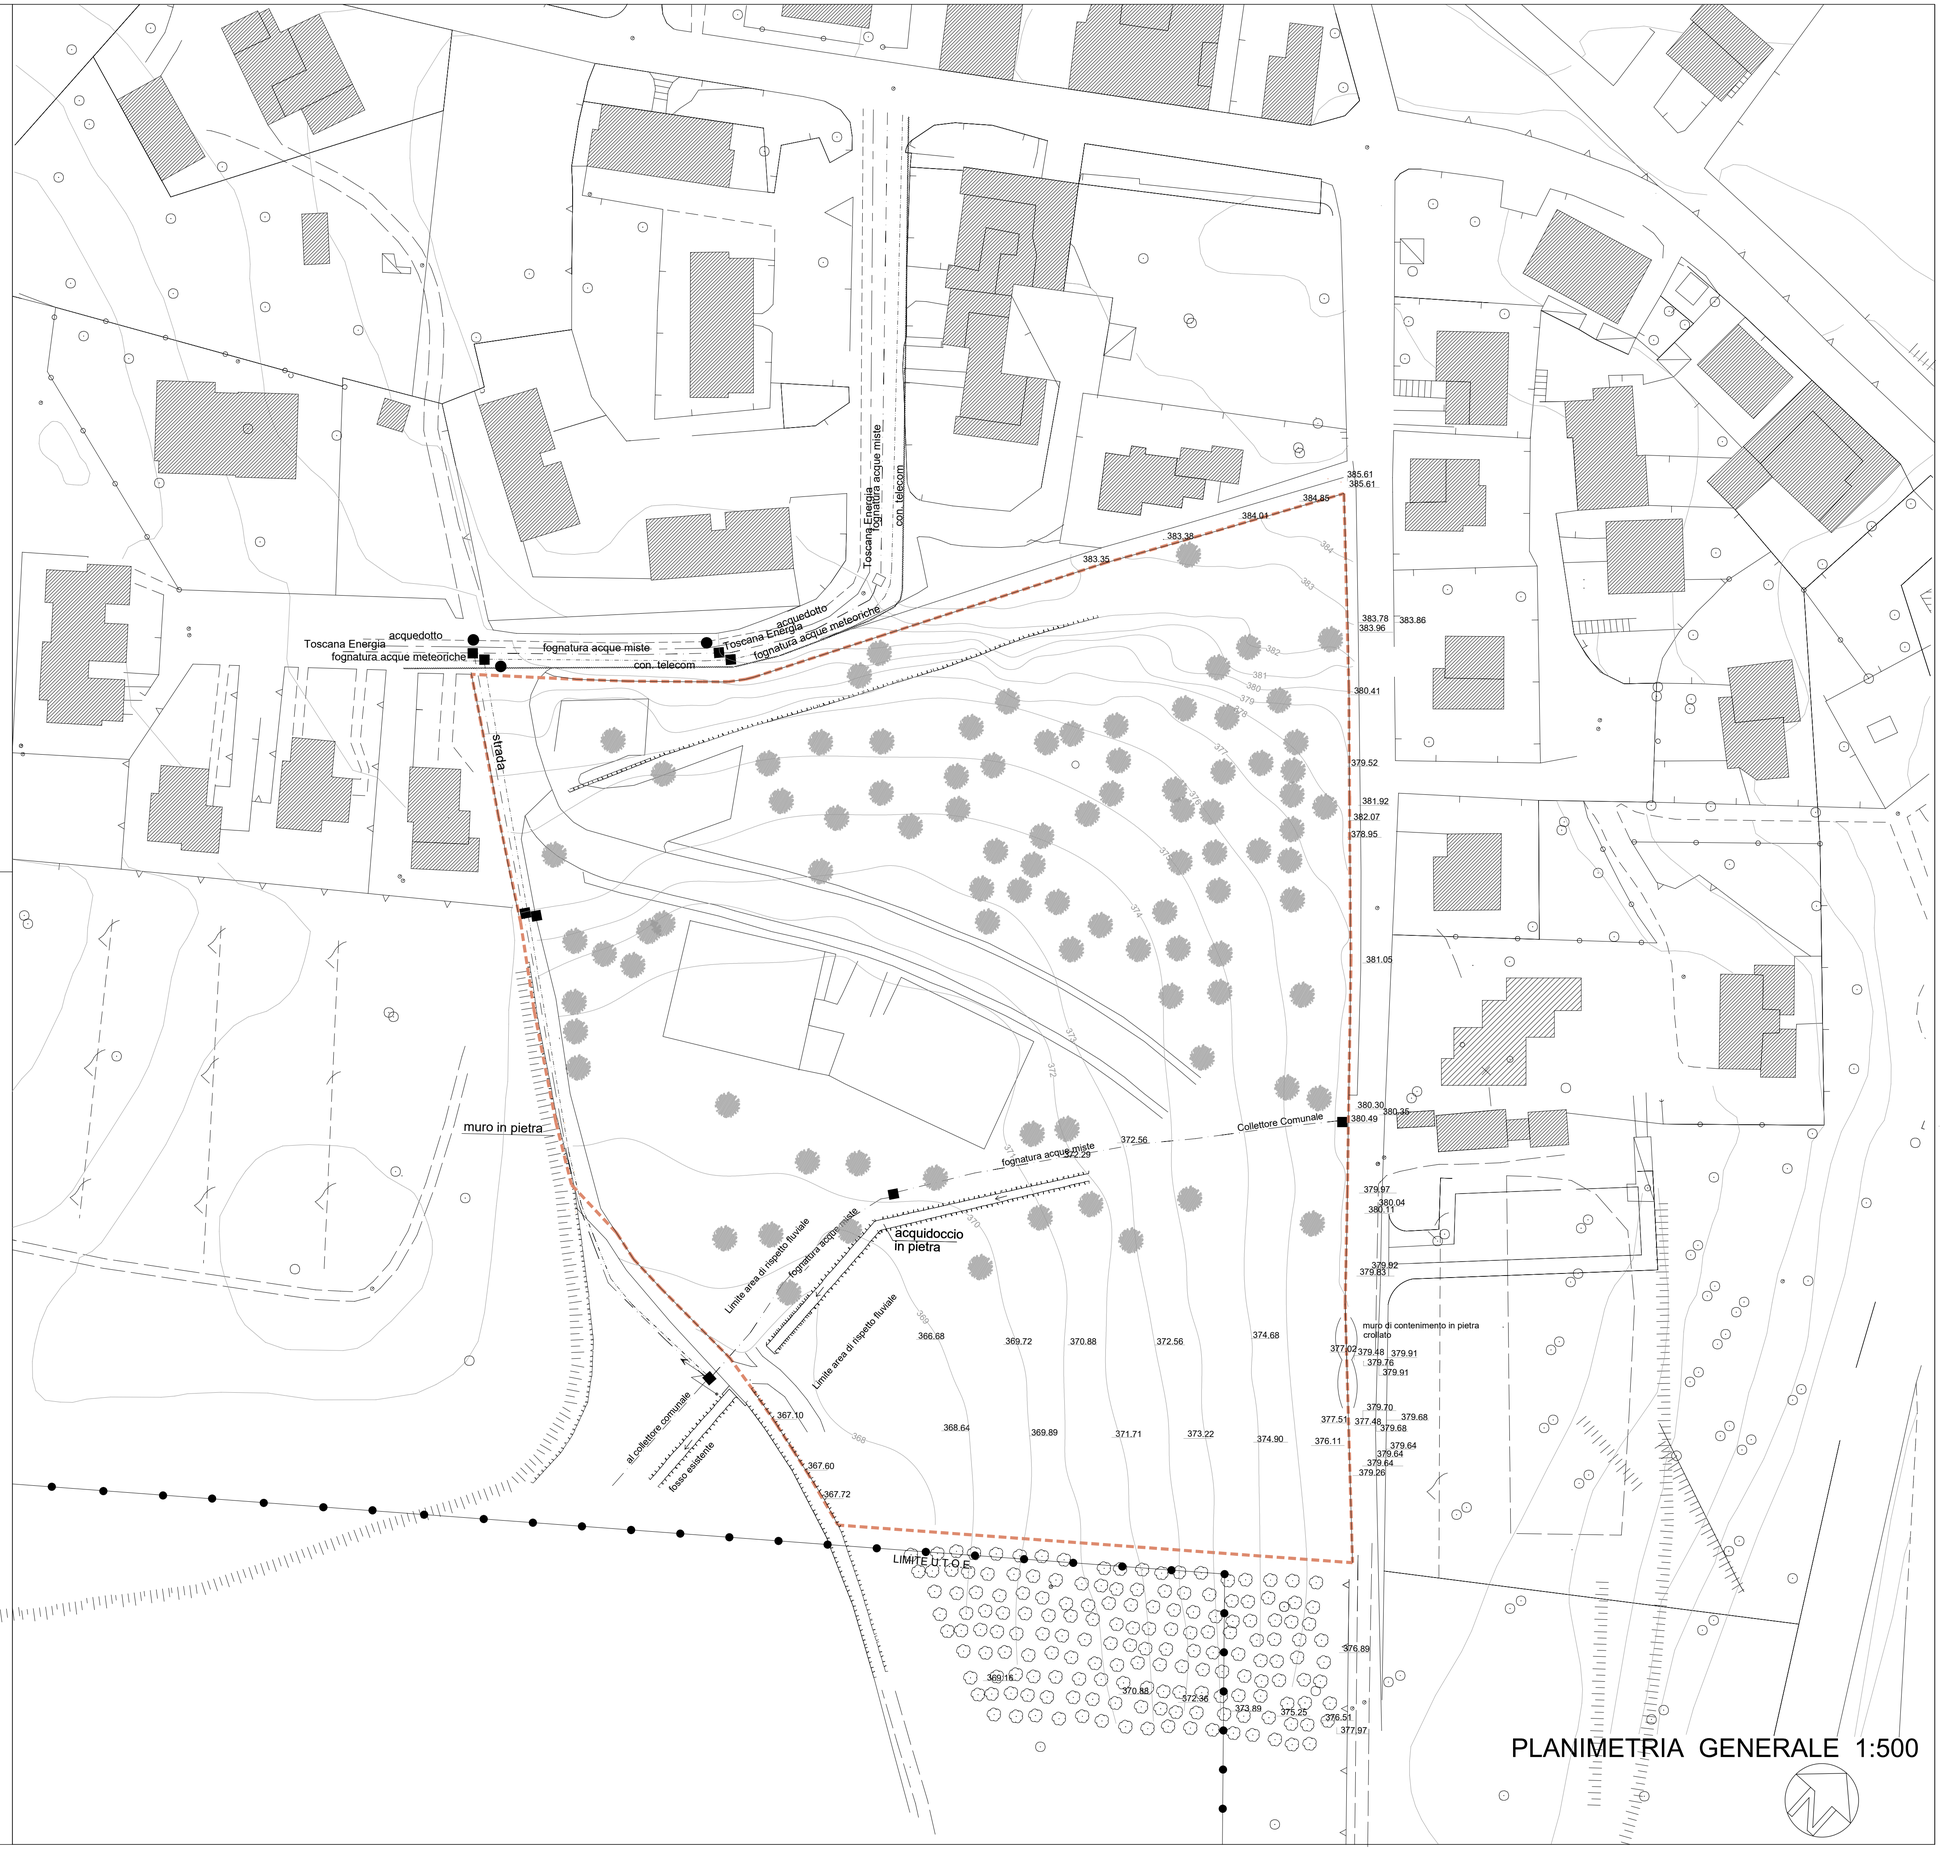

PLANIMETRIA GENERALE 1:500