

LEGENDA

- Edifici esistenti
- xxx.xxx.n° QUOTE simboli punti
- xxx.xxx QUOTE sotto il muro
- Congiungenti le stazioni

Rilievo quotato - Stato di fatto | Scala 1:2.000




Sezione AA - Stato di fatto | Scala 1:500



Sezione BB - Stato di fatto | Scala 1:500



Sezione CC - Stato di fatto | Scala 1:500

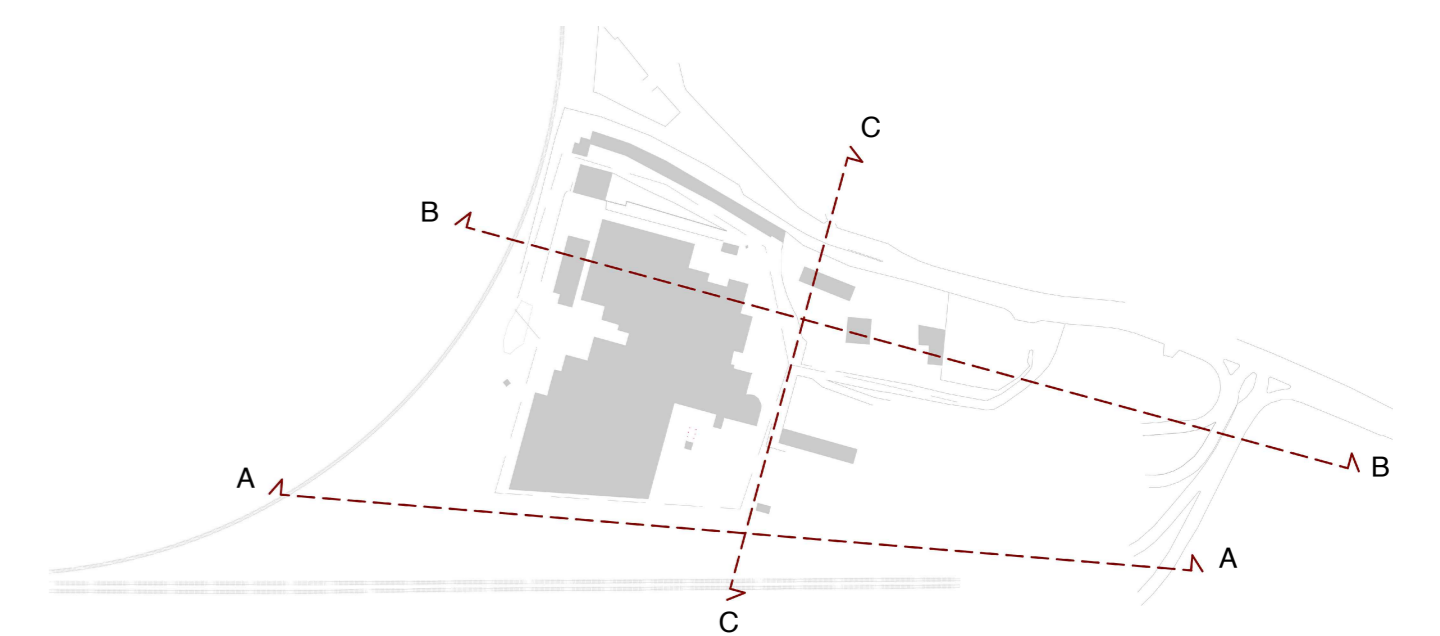

<p>REGIONE TOSCANA</p> <p>PROVINCIA FIRENZE</p> <p>COMUNE PELAGO</p>	<p>PROGETTO UNITARIO CONVENZIONATO RELATIVO ALL'AMBITO A PROGETTAZIONE UNITARIA DENOMINATO "ID2 Ex ITALCEMENTI" - - Via Aretina - - Loc. San Francesco - -</p> <p><b>RICHIESTA INTEGRAZIONI</b></p>
	<p>PROPONENTE ANCONA REAL ESTATE Srl Via Del Tramario, n.9 52100 Arezzo</p>
<p>GRUPPO DI LAVORO</p>	
<p>PROGETTISTA ARCH. ROBERTO MARIOTTINI</p>	
<p>ASPETTI STRUTTURALI E GEOTECNICI ING. MARCO CASI</p>	
<p>ASPETTI GEOLOGICI - IDRAULICI - SISMICI GEOL. FRANCO BULGARELLI</p>	
<p>ASPETTI AMBIENTALI GEOL. FRANCO BULGARELLI PIND ALESSANDRO CHIANDAI</p>	
<p>ASPETTI FORESTALI DOTT. FEDERICO CAPPELLI</p>	
<p>COLLABORATORI ARCH. FRANCESCA FIORENTINO</p>	
<p>RESPONSABILE DEL PROCEDIMENTO ARCH. FABIO CARLI</p>	

<p>TAVOLA <b>15_ARCH</b></p>	<p>LABORATORIO INDIVIDUAZIONE CATASTALE SCALA GRAFICA DATA FEBBRAIO 2024</p>
----------------------------------	--

Il presente elaborato è di proprietà della società ANCONA REAL ESTATE SRL e non può essere riprodotto o/o trasmesso a terzi, anche in modo parziale, senza autorizzazione scritta da parte dello stesso.