




Sezione AA - Stato di fatto | Scala 1:500




Sezione CC - Stato di fatto | Scala 1:500




Sezione DD - Stato di fatto | Scala 1:500

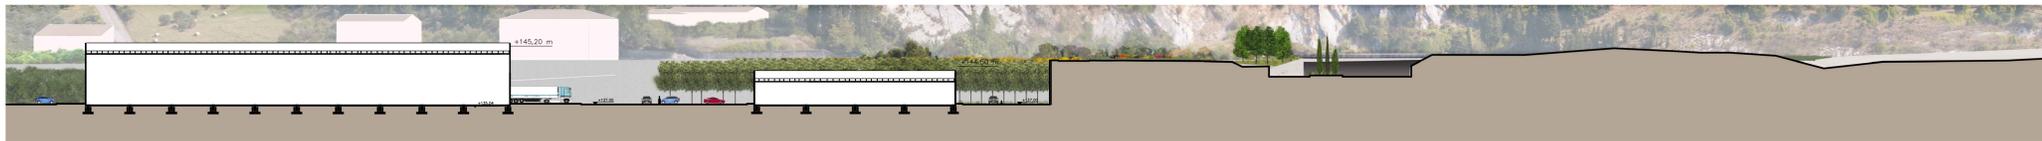


Sezione AA - Stato di progetto | Scala 1:500

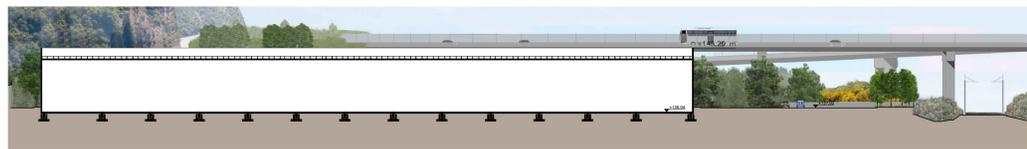


Sezione BB - Stato di progetto | Scala 1:500

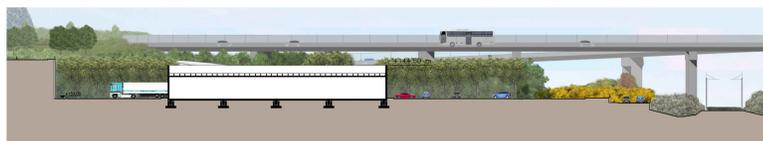



Sezione CC - Stato di progetto | Scala 1:500

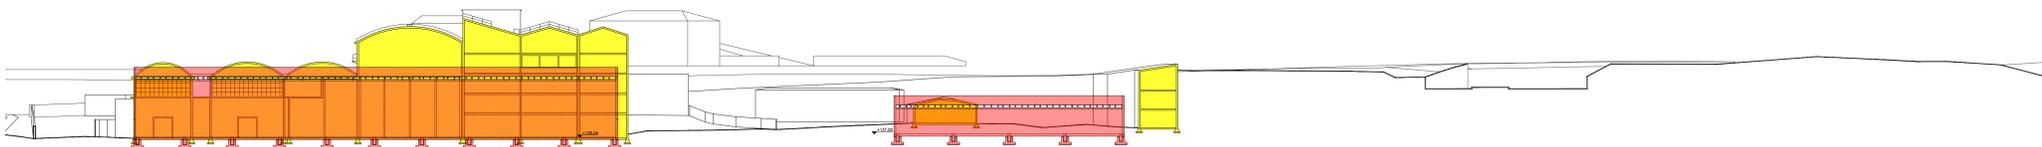

Sezione AA - Stato sovrapposto | Scala 1:500

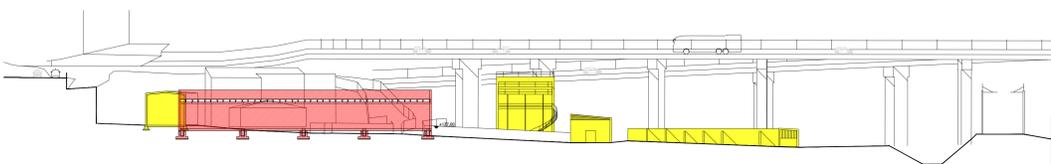

Sezione CC - Stato sovrapposto | Scala 1:500

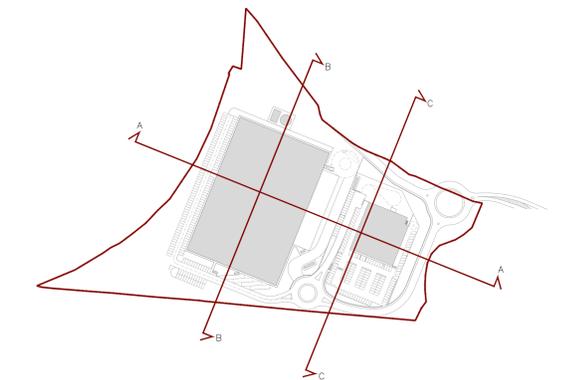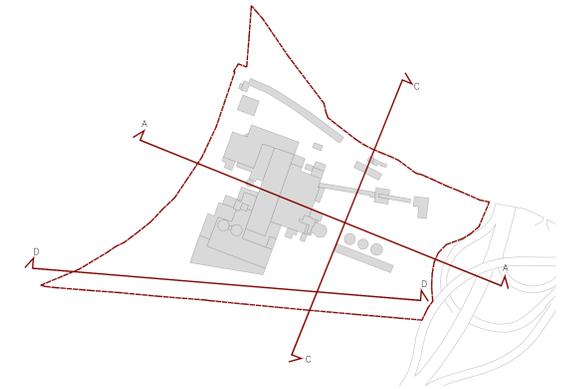

<p>REGIONE TOSCANA</p> <p>PROVINCIA FIRENZE</p> <p>COMUNE PELAGO</p>	<p>PROGETTO UNITARIO CONVENZIONATO RELATIVO ALL'AMBITO A PROGETTAZIONE UNITARIA DENOMINATO "102 Ex ITALCEMENTI" -- Via Aretina -- - Loc. San Francesco -- -- -- <u>RICHIESTA INTEGRAZIONI</u></p>
	<p>PROPONENTE ANCONA REAL ESTATE Srl Via Del Tramario, n.9 52100 Arezzo</p>
<p>GRUPPO DI LAVORO</p>	
<p>PROGETTISTA ARCH. ROBERTO MARIOTTINI</p>	
<p>ASPETTI STRUTTURALI E GEOTECNICI ING. MARCO CASI</p>	
<p>ASPETTI GEOLOGICI - IDRAULICI - SISMICI GEOL. FRANCO BULGARELLI</p>	
<p>ASPETTI AMBIENTALI GEOL. FRANCO BULGARELLI PIND ALESSANDRO CHIANDAI</p>	
<p>ASPETTI FORESTALI DOTT. FEDERICO CAPPELLI</p>	
<p>COLLABORATORI ARCH. FRANCESCA FIORENTINO</p>	
<p>RESPONSABILE DEL PROCEDIMENTO ARCH. FABIO CARLI</p>	
<p>TAVOLA 24_ARCH</p>	<p>ELABORATO SEZIONI TERRITORIALI SCALA GRAFICA DATA FABBRIO 2024</p>

Il presente elaborato è di proprietà della società ANCONA REAL ESTATE SRL e non può essere riprodotto o/o trasmesso o terzi, anche in modo parziale, senza autorizzazione scritta da parte dello stesso.