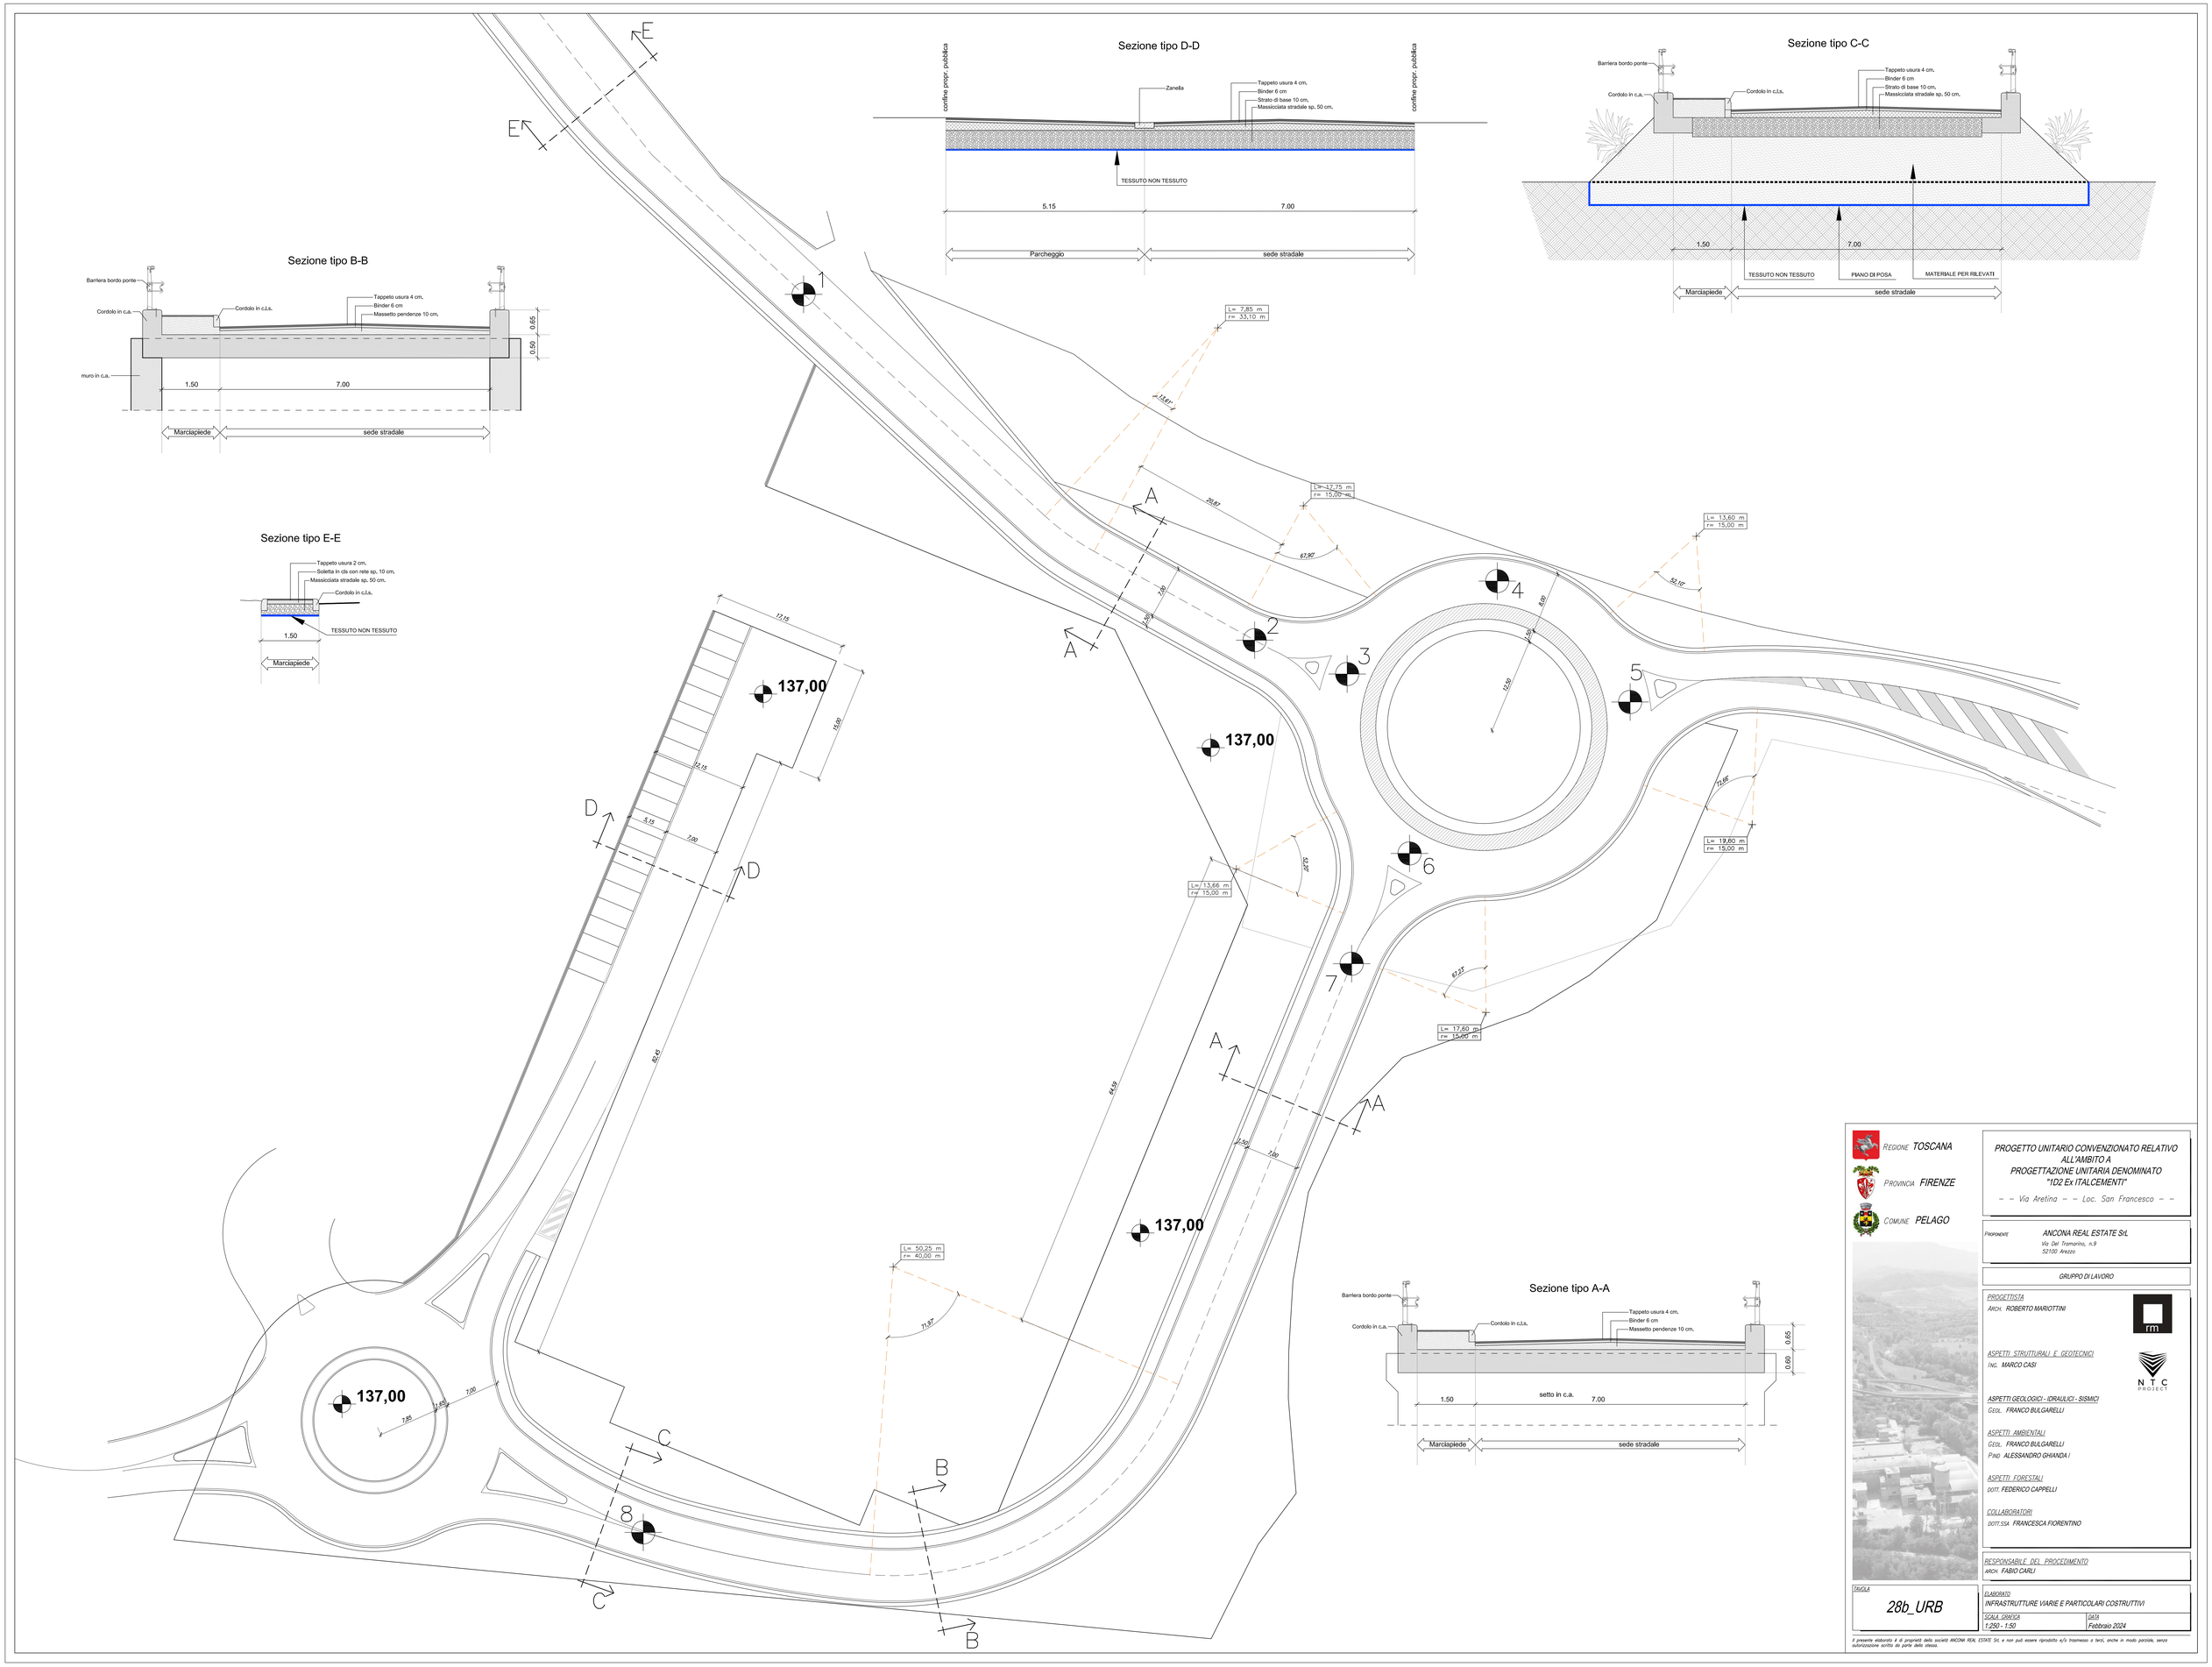

REGIONE TOSCANA

PROVINCIA FIRENZE

COMUNE PELAGO

PROGETTO UNITARIO CONVENZIONATO RELATIVO ALL'AMBITO A
PROGETTAZIONE UNITARIA DENOMINATO
"ID2 Ex ITALCEMENTI"

– – Via Aretina – – Loc. San Francesco – –

PROPONENTE
ANCONA REAL ESTATE SrL
Via Del Tramarino, n.9
52100 Arezzo

GRUPPO DI LAVORO

PROGETTISTA
ARCH. ROBERTO MARIOTTINI

ASPETTI STRUTTURALI E GEOTECNICI
ING. MARCO CASI

ASPETTI GEOLOGICI - IDRAULICI - SISMICI
GEOL. FRANCO BULGARELLI

ASPETTI AMBIENTALI
GEOL. FRANCO BULGARELLI
PINO ALESSANDRO GHIANDA I

ASPETTI FORESTALI
DOTT. FEDERICO CAPPELLI

COLLABORATORI
DOTT.SSA FRANCESCA FIORENTINO

RESPONSABILE DEL PROCEDIMENTO
ARCH. FABIO CARLI

TAVOLA
28b_URB

ELABORATO
INFRASTRUTTURE VIARIE E PARTICOLARI COSTRUTTIVI

SCALA GRAFICA
1:250 - 1:50

DATA
Febbraio 2024

Il presente elaborato è di proprietà della società ANCONA REAL ESTATE Srl, e non può essere riprodotto e/o trasmesso a terzi, anche in modo parziale, senza autorizzazione scritta da parte dello stesso.