



RETE DI DISTRIBUZIONE GAS

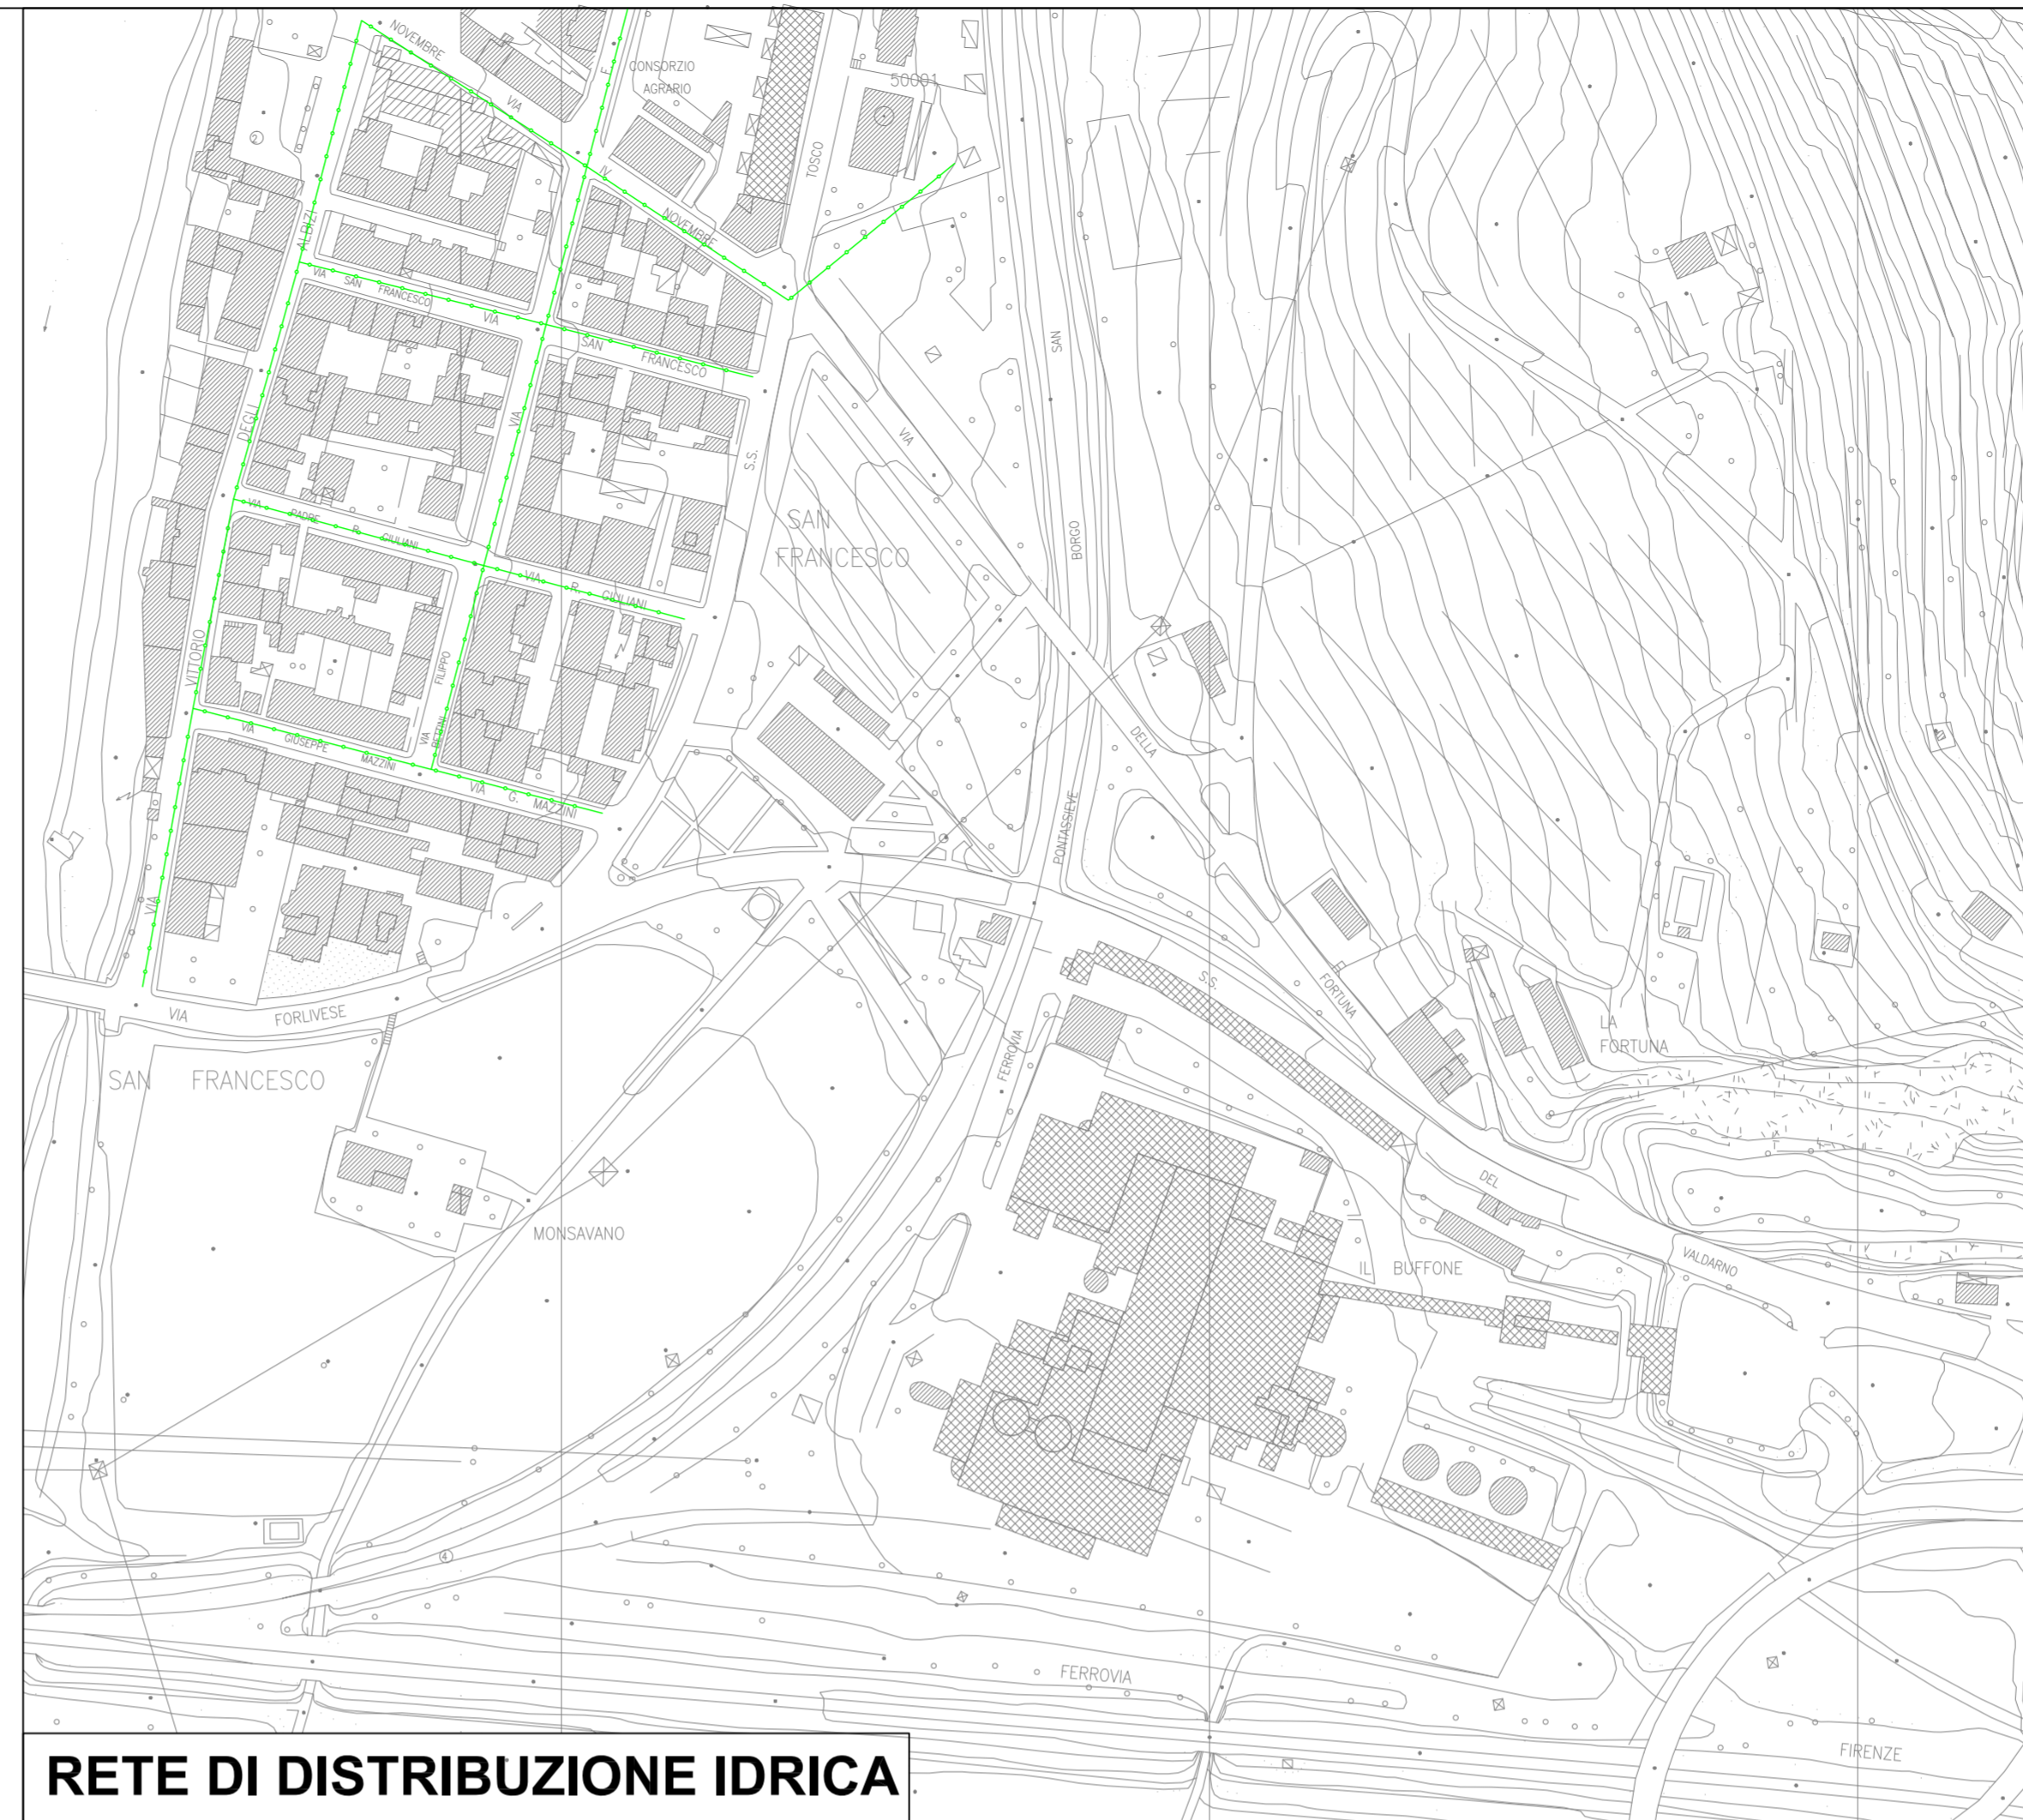


RETE DI DISTRIBUZIONE IDRICA

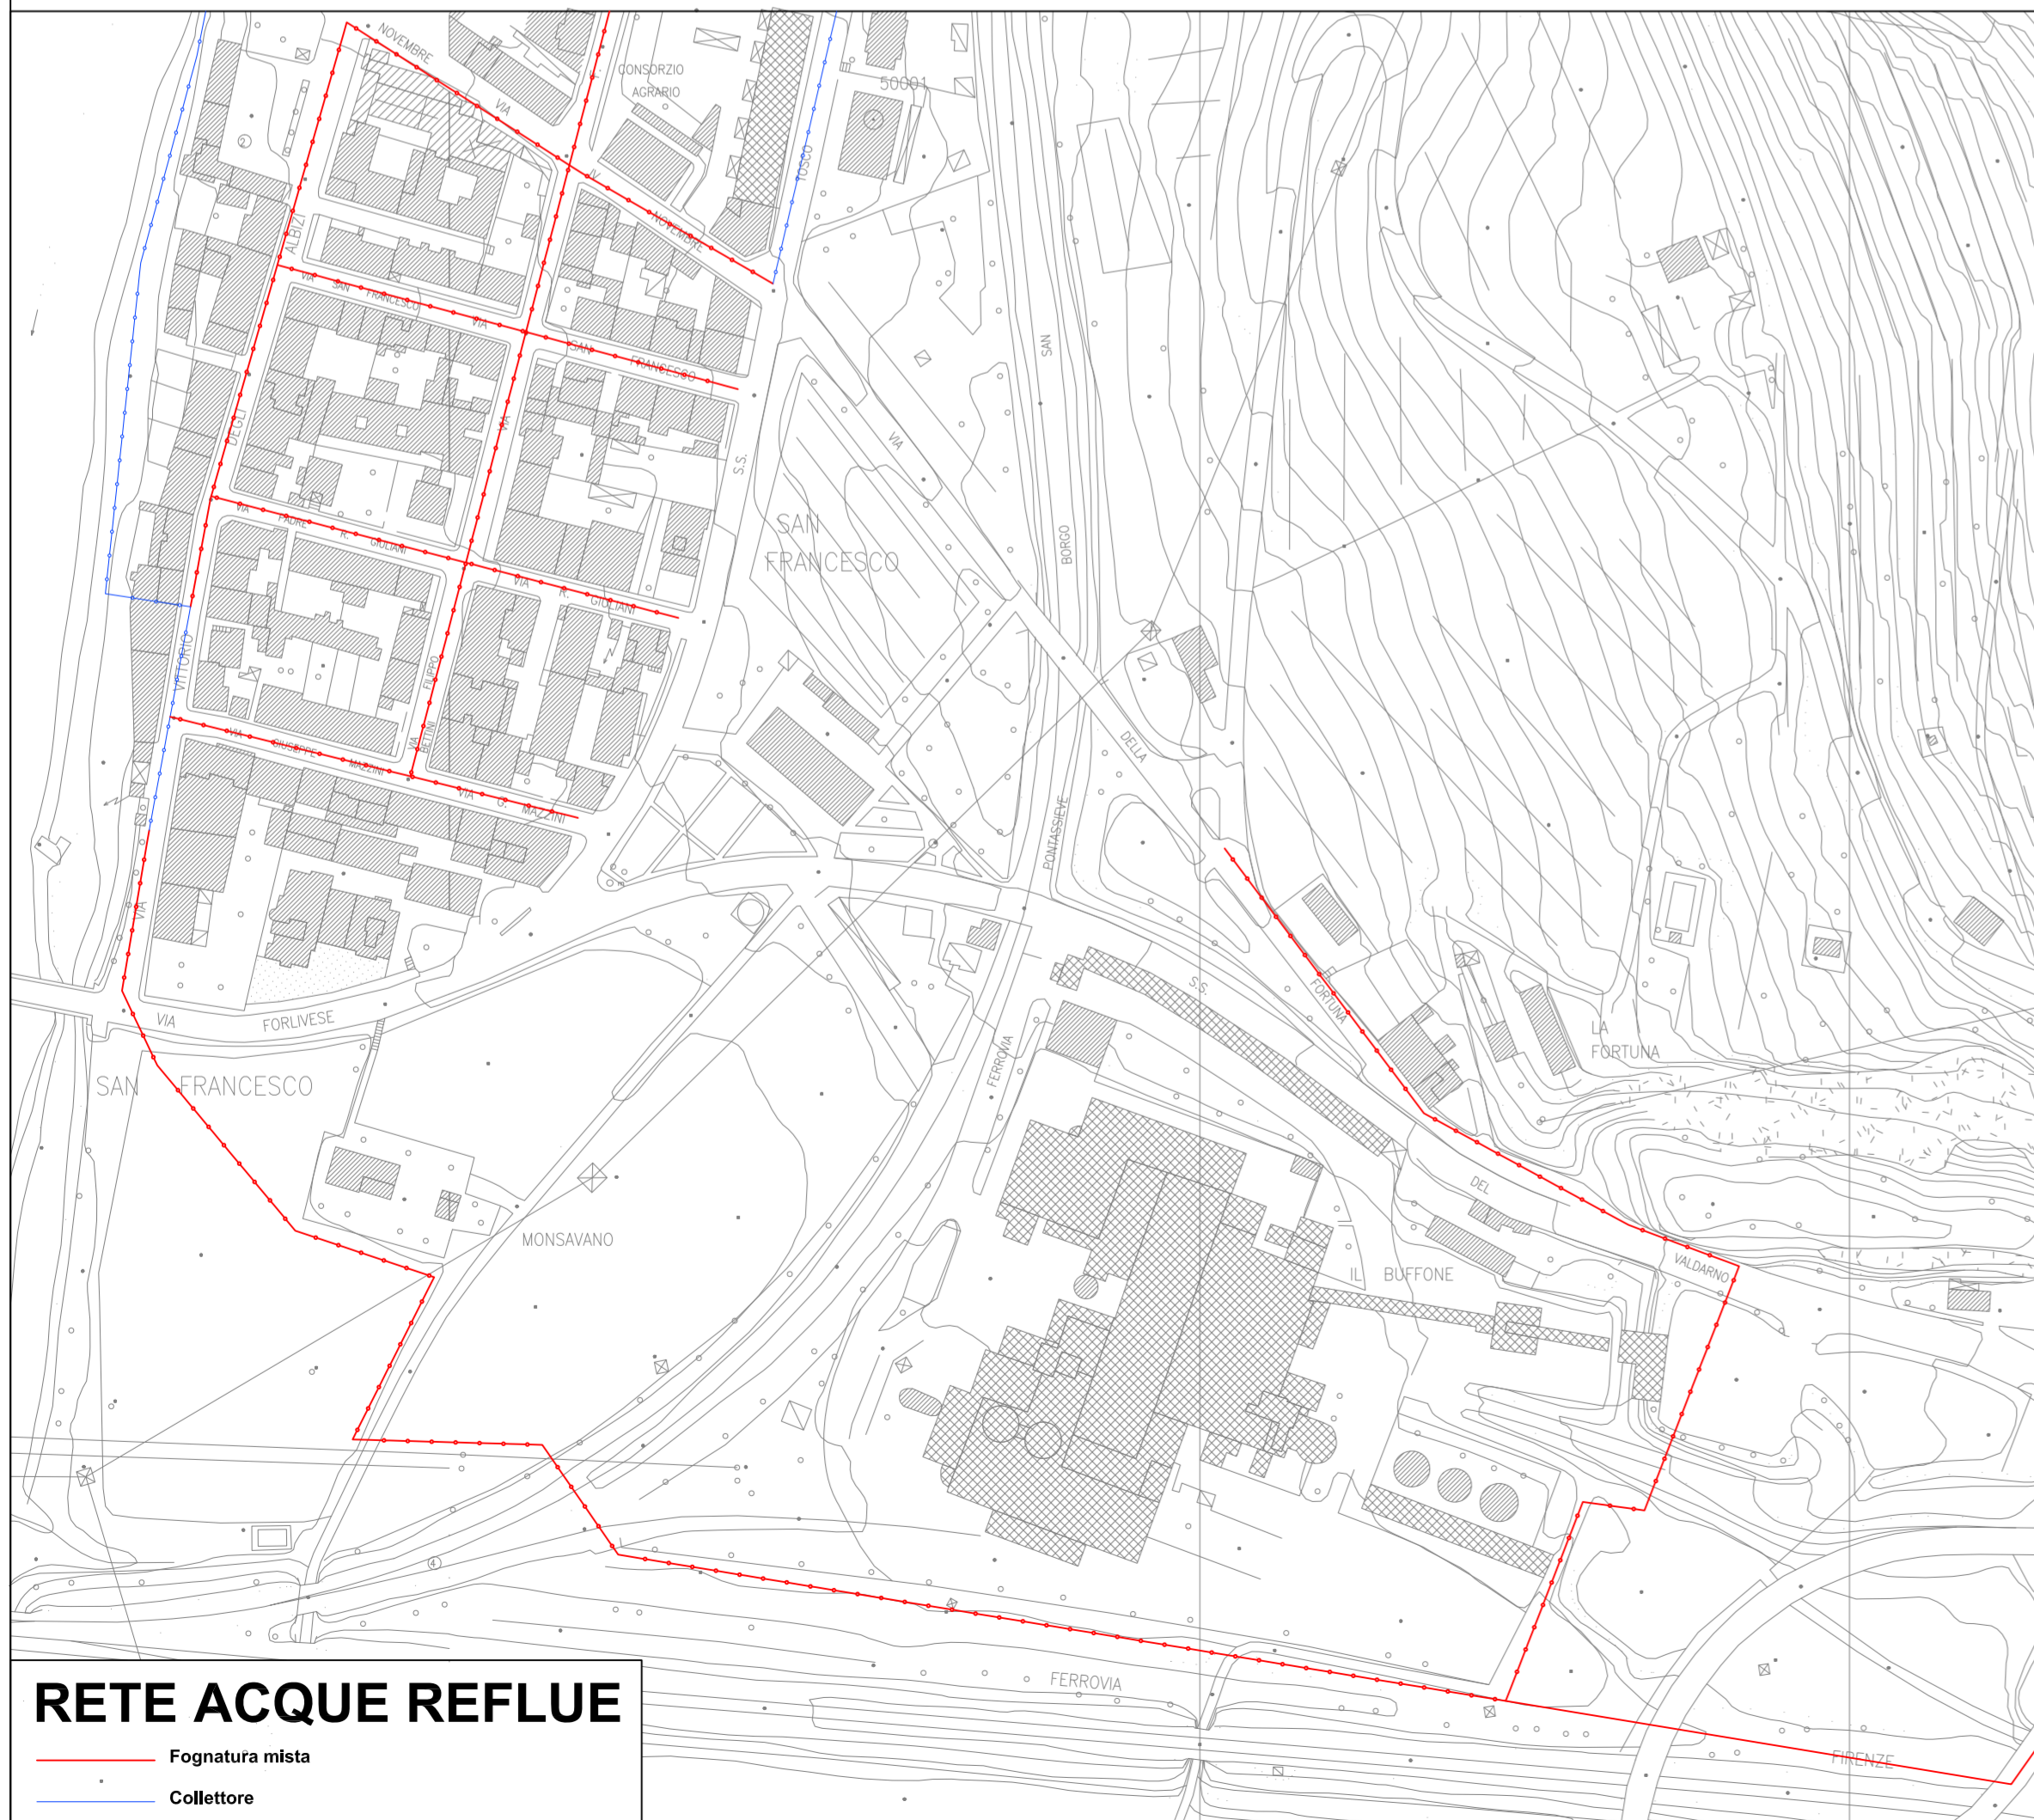

RETE ACQUE REFLUE

Fognatura mista
Collettore

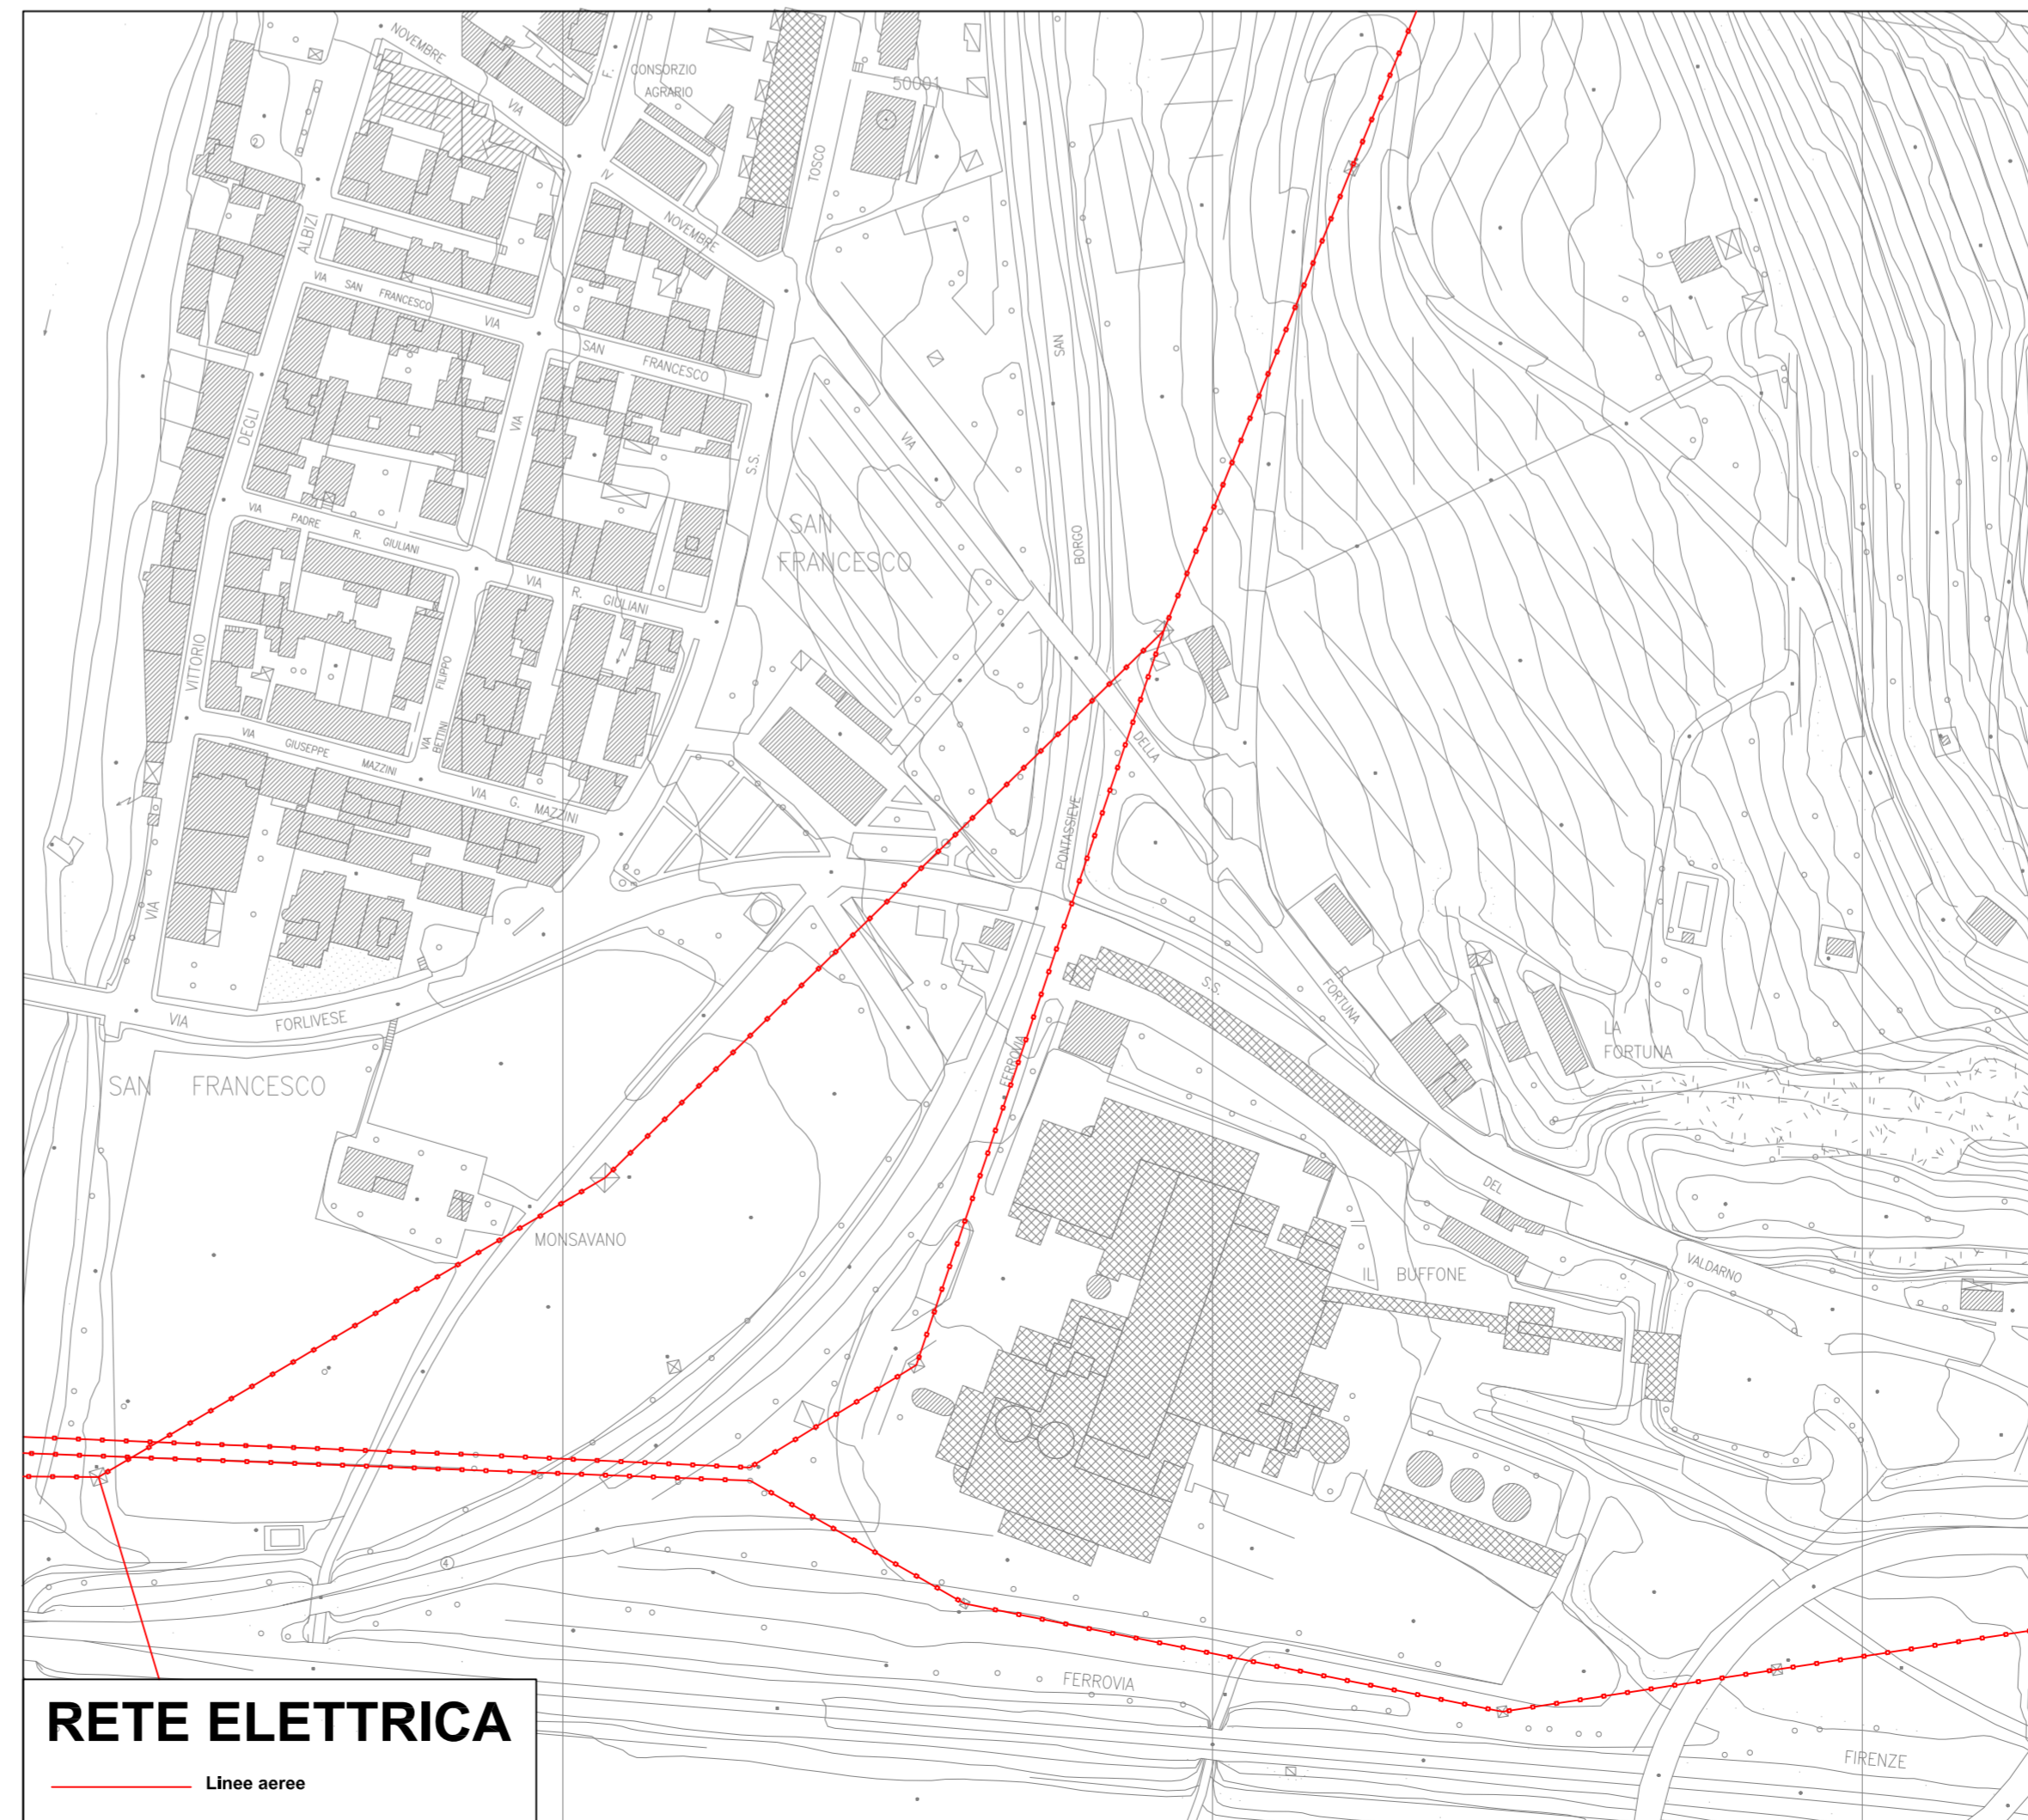

RETE ELETTRICA

Linee aeree



PROGETTO UNITARIO CONVENZIONATO RELATIVO ALL'AMBITO A PROGETTAZIONE UNITARIA DENOMINATO "1D2 Ex ITALCEMENTI"
-- Via Aretina -- Loc. San Francesco --

PROPRONENTE: **ANCONA REAL ESTATE S.r.l.**
Via Del Tramano, n.9
52100 Arezzo

GRUPPO DI LAVORO

PROGETTISTA
ARCH. ROBERTO MARIOTTINI



ASPETTI STRUTTURALI E GEOTECNICI
ING. MARCO CASI



ASPETTI GEOLOGICI - IDRAULICI - SISMICI
GEOL. FRANCO BULGARELLI

ASPETTI AMBIENTALI
GEOL. FRANCO BULGARELLI
PIND. ALESSANDRO GHIANDA I

ASPETTI FORESTALI
DOTT. FEDERICO CAPPELLI

COLLABORATORI
DOTT.SSA FRANCESCA FIORENTINO

RESPONSABILE DEL PROCEDIMENTO
ARCH. FABIO CARLI

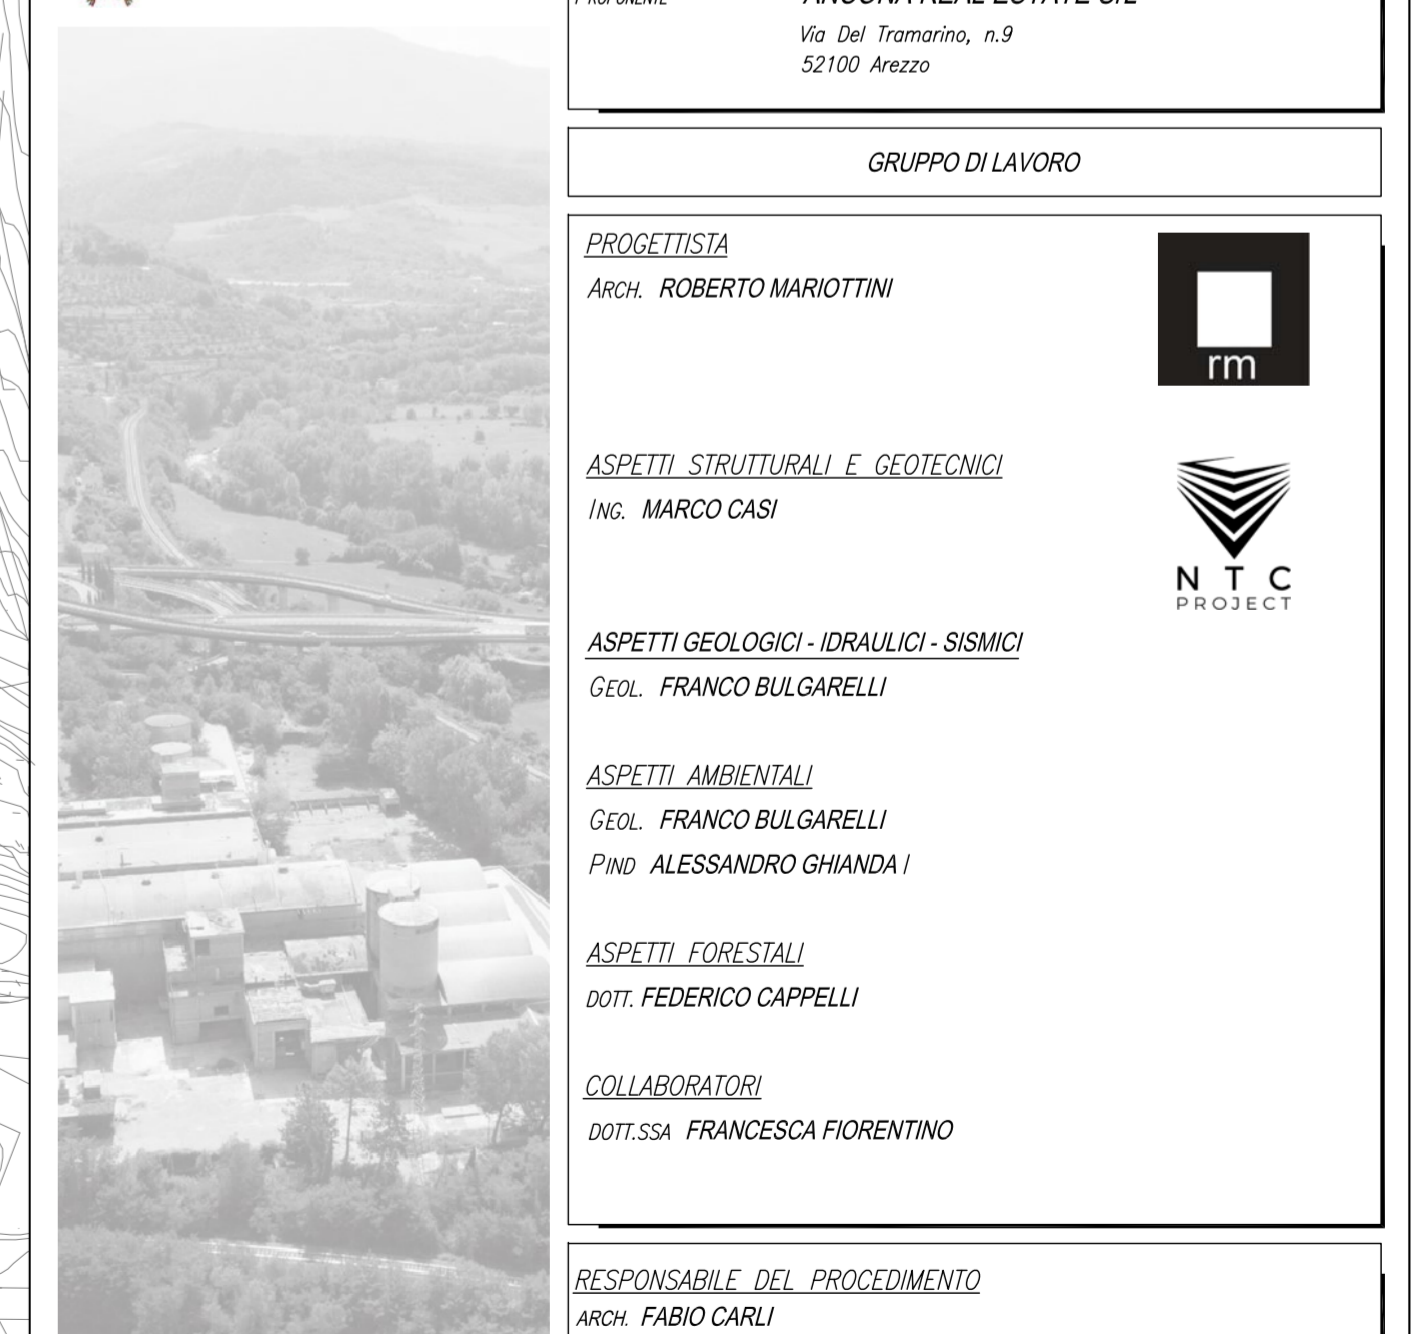


TAVOLA
30_URB

ELABORATO
PLANIMETRIA SOTTO SERVIZI ESISTENTI
SCALA GRAFICA
1:2000
DATA
Febbraio 2024

Il presente elaborato è di proprietà della società ANCONA REAL ESTATE S.r.l. e non può essere riprodotto e/o trasmesso a terzi, anche in modo parziale, senza autorizzazione scritta da parte dello stesso.