


Estratto CTR | Sopra: Scala 1:10.000 – Destra: Scala 1:5.000



Estratto CTR | Scala 1:1.000

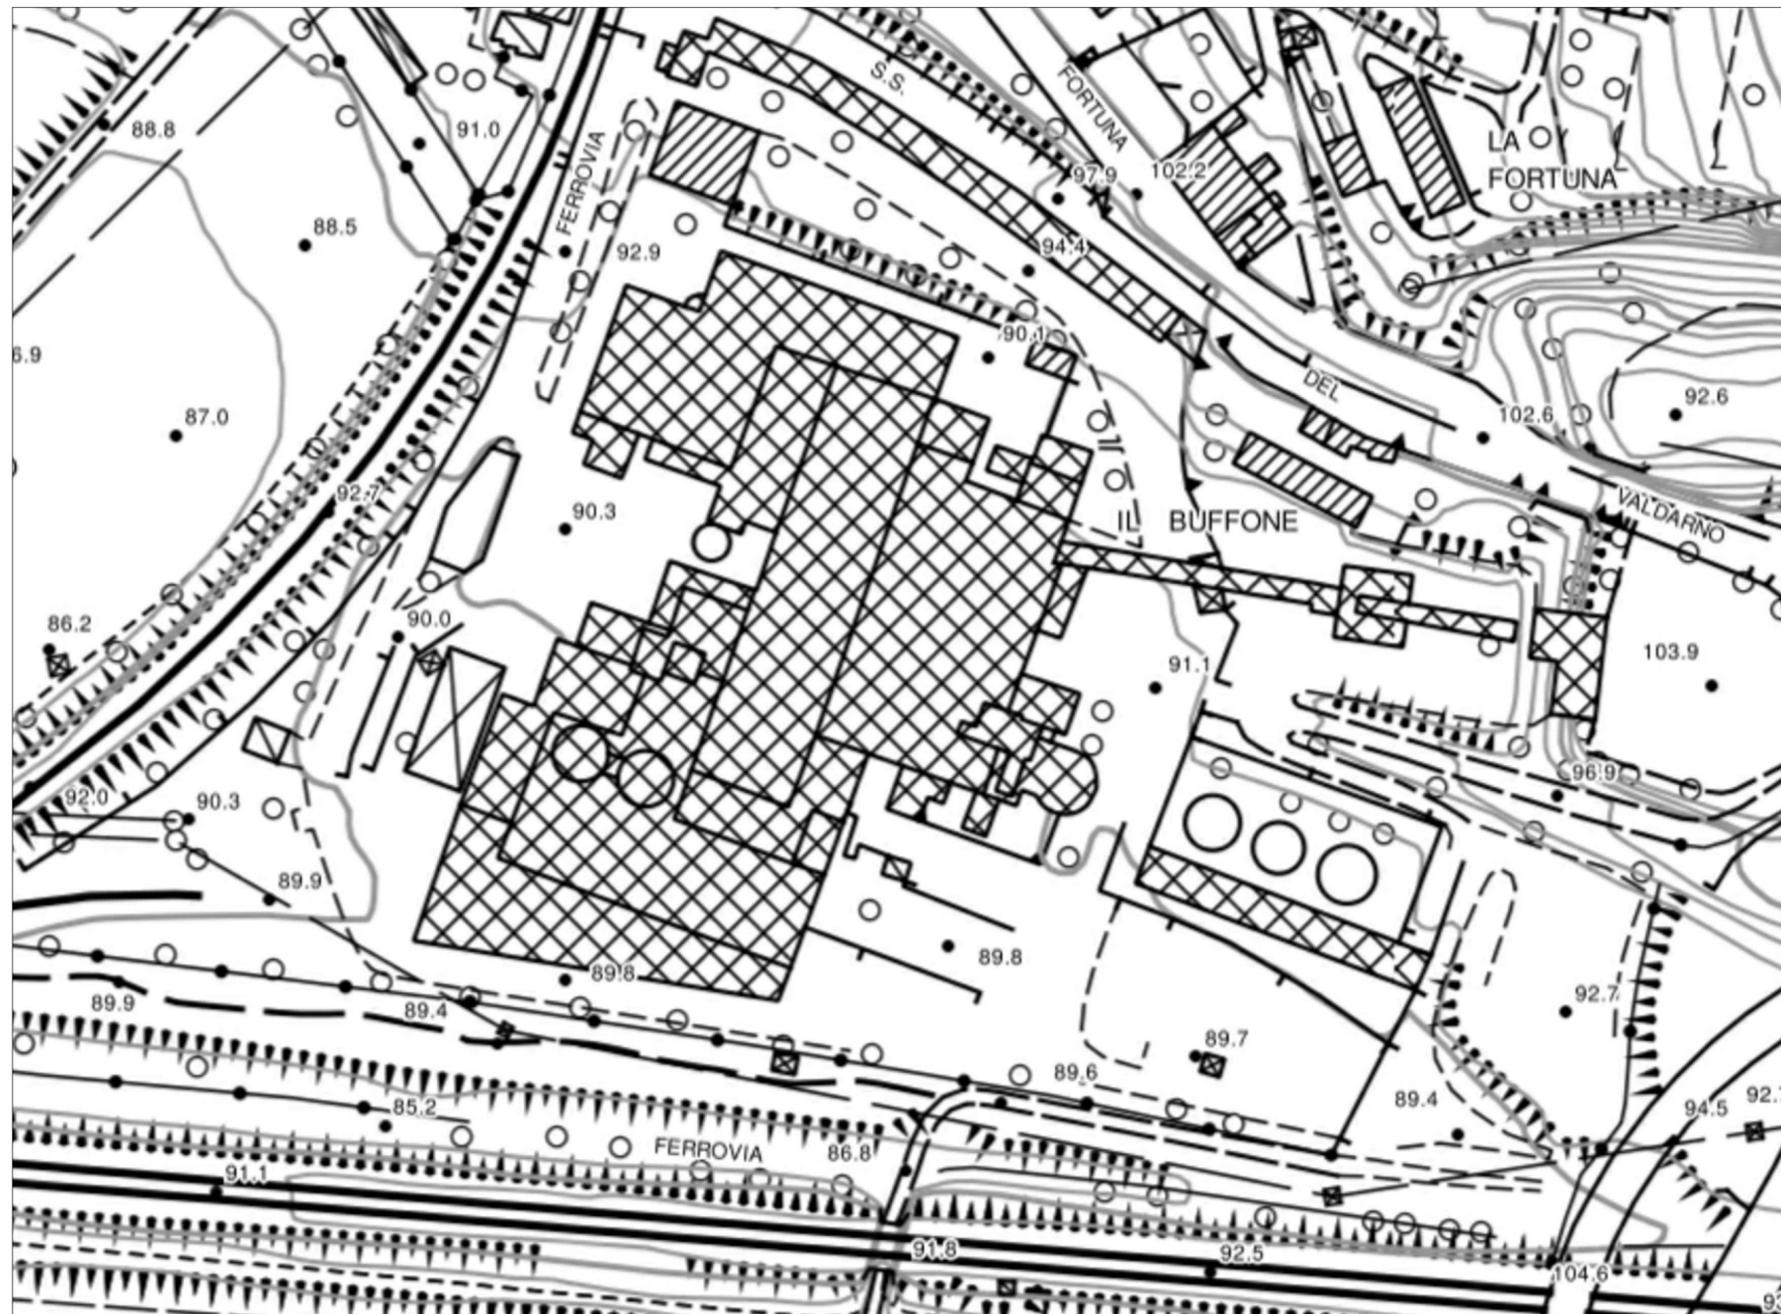

REGIONE TOSCANA



PROVINCIA FIRENZE



COMUNE PELAGO

PROGETTO UNITARIO CONVENZIONATO RELATIVO
ALL'AMBITO A
PROGETTAZIONE UNITARIA DENOMINATO
"1D2 Ex ITALCEMENTI"
-- Via Aretina -- Loc. San Francesco
--
RICHIESTA INTEGRAZIONI

PROPONENTE ANCONA REAL ESTATE Srl
Via Del Tramarino, n.9
52100 Arezzo

GRUPPO DI LAVORO

PROGETTISTA

ARCH. ROBERTO MARIOTTINI



ASPETTI STRUTTURALI E GEOTECNICI
ING. MARCO CASI



ASPETTI GEOLOGICI - IDRAULICI - SISMICI
GEOL. FRANCO BULGARELLI

ASPETTI AMBIENTALI
GEOL. FRANCO BULGARELLI
PIND ALESSANDRO GHIANDAI

ASPETTI FORESTALI
DOTT. FEDERICO CAPPELLI

COLLABORATORI
ARCH. FRANCESCA FIORENTINO

RESPONSABILE DEL PROCEDIMENTO
ARCH. FABIO CARLI

TAVOLA

8_ARCH

ELABORATO
ESTRATTO CTR

SCALA GRAFICA
VARIE

DATA
Febbraio 2024

Il presente elaborato è di proprietà della società ANCONA REAL ESTATE Srl e non può essere riprodotto e/o trasmesso a terzi, anche in modo parziale, senza autorizzazione scritta da parte della stessa.