COMUNE DI PELAGO
PROVINCIA DI FIRENZE

SECONDA VARIANTE GENERALE AL REGOLAMENTO URBANISTICO

QUADRO CONOSCITIVO

COMUNE DI PELAGO

Sindaco:	Renzo Zucchini
Assessore all'urbanistica:	Nicola Povoleri
Responsabile del servizio urbanistica e edilizia:	geom. Alessandro Pratesi
Responsabile del procedimento:	geom. Alessandro Pratesi
GARANTE DELLA COMUNICAZIONE:	arch. Alessandro Mellori
REDATTORE:	arch. Raimondo Gramigni
CONSULENTE:	ing. Francesca Platia
CONSULENZA GEOLOGICA:	GEOECO Progetti: prof. geol. Eros Aiello dott. geol. Gabriele Grandini
CONTRIBUTO SOCIO-ECONOMICO:	prof. Giovanni Maltinti

REGOLAMENTO URBANISTICO
art. 55, L.R. n° 1 del 3 gennaio 2005

RETE SOTTOSERVIZI
GAS - ACQUEDOTTO - FOGNATURA
San Francesco - Stentatoio - Palaie

EMISSIONE: Gennaio 2014

REVISIONE
1:
2:
3:
4:

FASI PROCEDURALI

Avvio del procedimento:	*Delibera C.C. n. 25 del 24.05.2013*
Adozione:	*Delibera C.C. n. 3 del 17.01.2014*
Accoglimento delle osservazioni:	*Delibera C.C. n. 7 del 08.04.2014*
Approvazione:	*Delibera C.C. n. 7 del 08.04.2014*

Elaborato
5.1
n° progressivo 7
SCALA 3.000

NOME FILE: San Francesco-Stentatoio-Palaie.mxd

LEGENDA

- ••••• Confine amministrativo comunale
- — UTOE di San Francesco
- — Corso d'acqua principale del reticolo idrografico urbano
- — Perimetro centri abitati (comma 1 lettera b art. 55 L.R. 1/05)
- - - Ambiti urbani omogenei convenzionali

FIG. 1 : TRACCIATI DELLA RETE DI DISTRIBUZIONE DEL GAS

- •-•-• Rete di distribuzione del gas

FIG. 2 : TRACCIATI DELLA RETE IDRICA

Rete idrica

- •-•-• Adduttrice
- •-•-• Distribuzione

Opere di captazione pozzo

- ▣ Attivo
- ☒ Dismesso

Opere di captazione corso d'acqua

- ● Attivo
- ☒ Dismesse

Opere di captazione sorgente

- Ⓢ Attivo

Impianto di potabilizzazione

- ⧗ Attivo
- ⧗ Dismesso

Impianto di pompaggio

- ▲ Attivo
- ▲ Dismesso

Opere di accumulo

- ⬓ Attiva
- ☒ Dismesse

FIG. 3 : TRACCIATI DELLA RETE DELLE ACQUE REFLUE

Rete delle acque reflue

- •-•-• Collettore
- •-•-• Rete fognaria mista
- •-•-• Rete fognaria acque bianche
- •-•-• Rete fognaria acque nere
- ▲ Stazione di sollevamento
- ■ Depuratore

Punti di scarico

- 🟨 Da bay pass depuratore
- 🟪 Da depuratore
- 🟩 Da sollevamento
- 🟧 Da scaricatore
- 🟥 Diretto

FIG. 1 : TRACCIATI DELLA RETE DI DISTRIBUZIONE DEL GAS

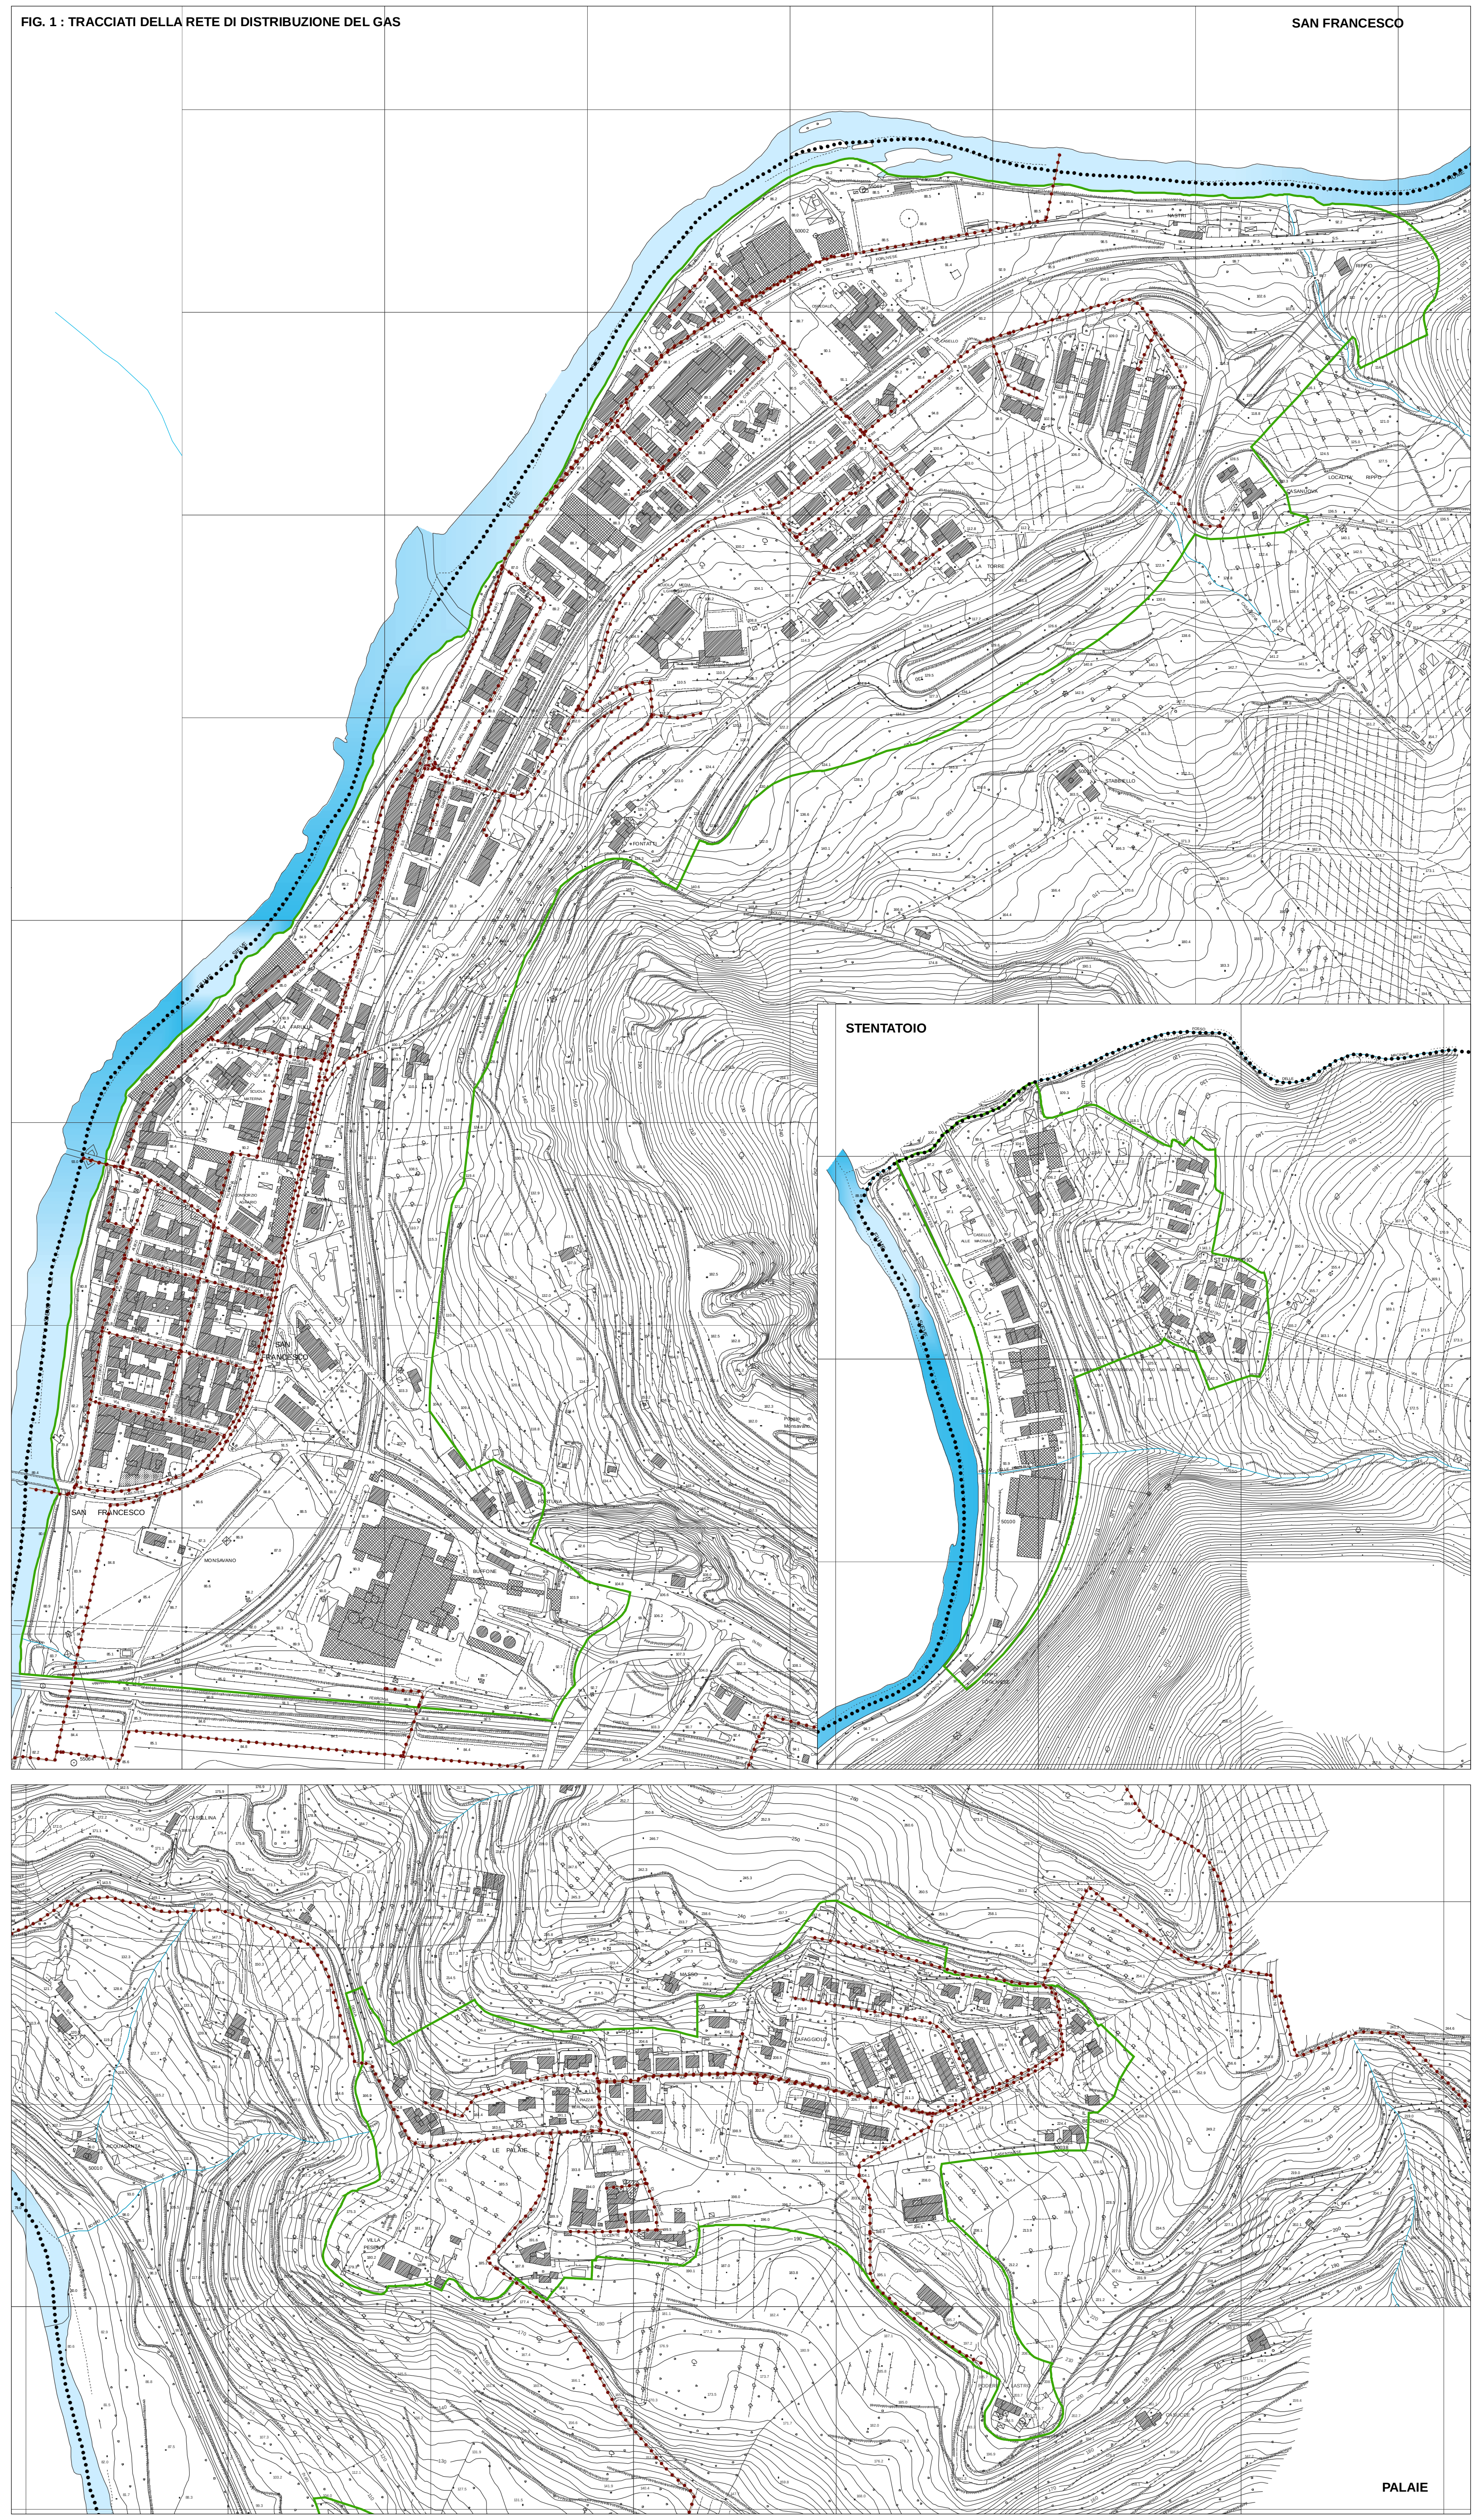

FIG.2 : TRACCIATI DELLA RETE IDRICA

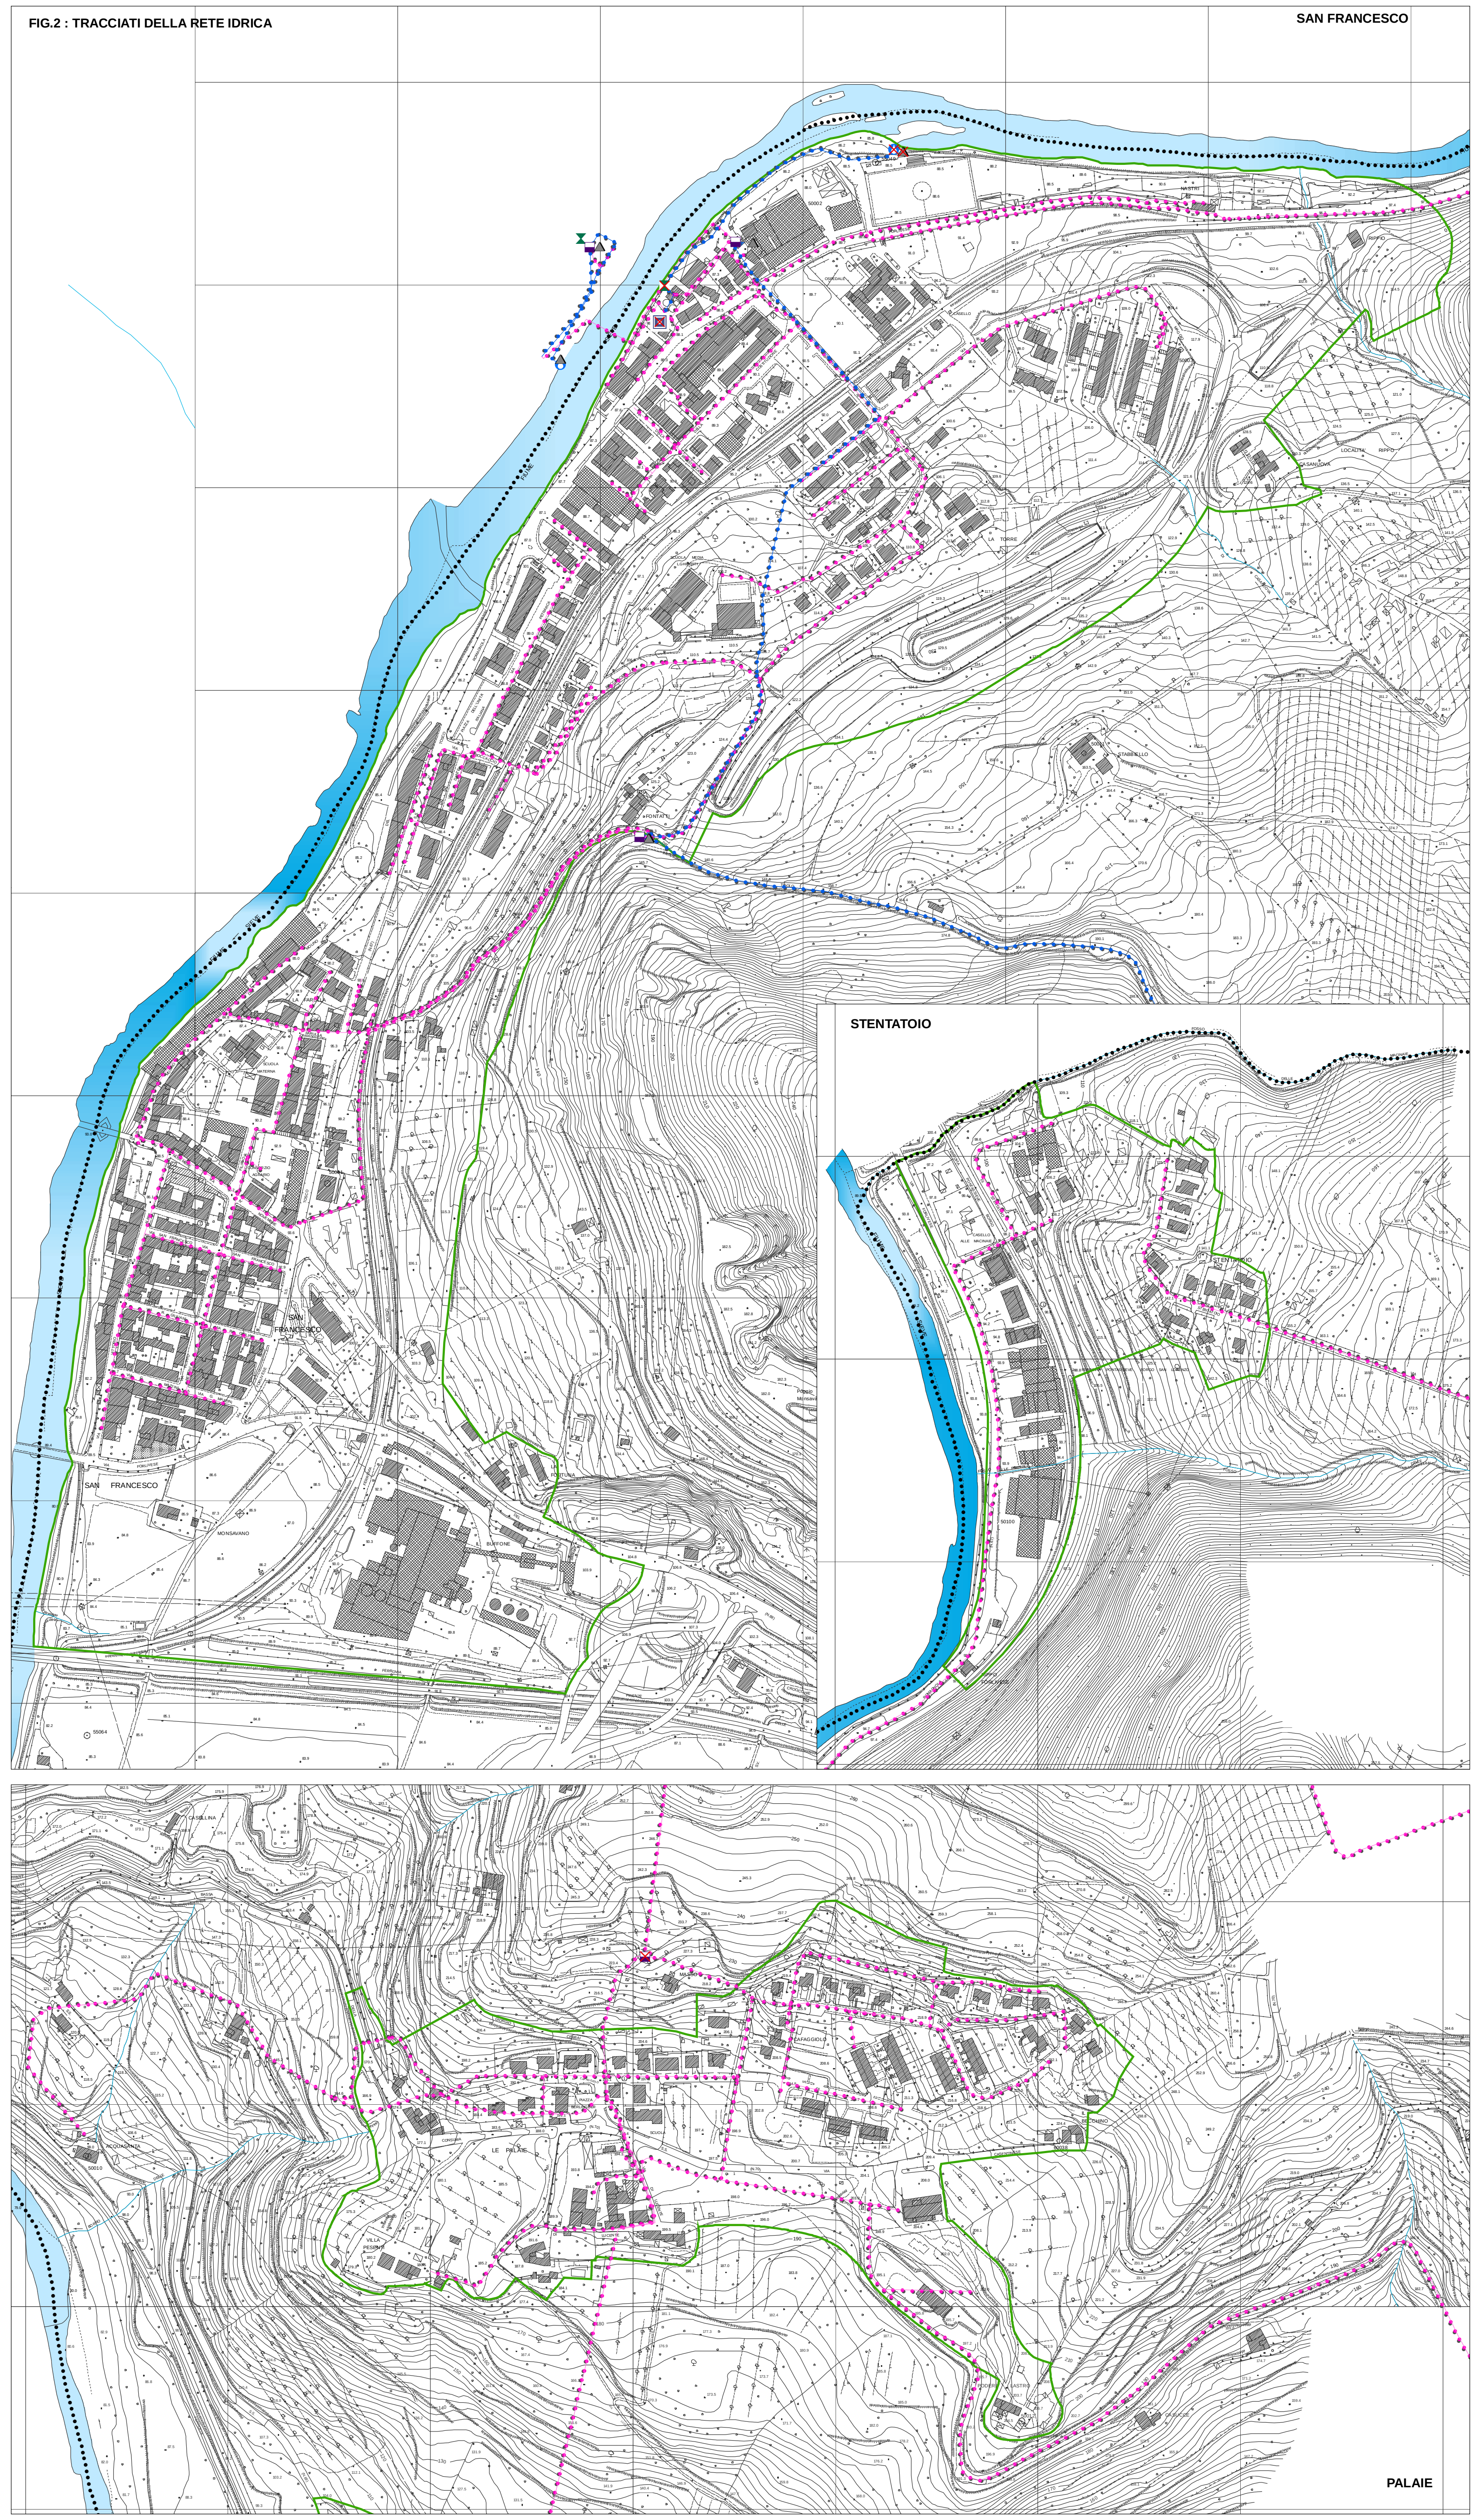

FIG. 3 : TRACCIATI DELLA RETE DELLE ACQUE REFLUE

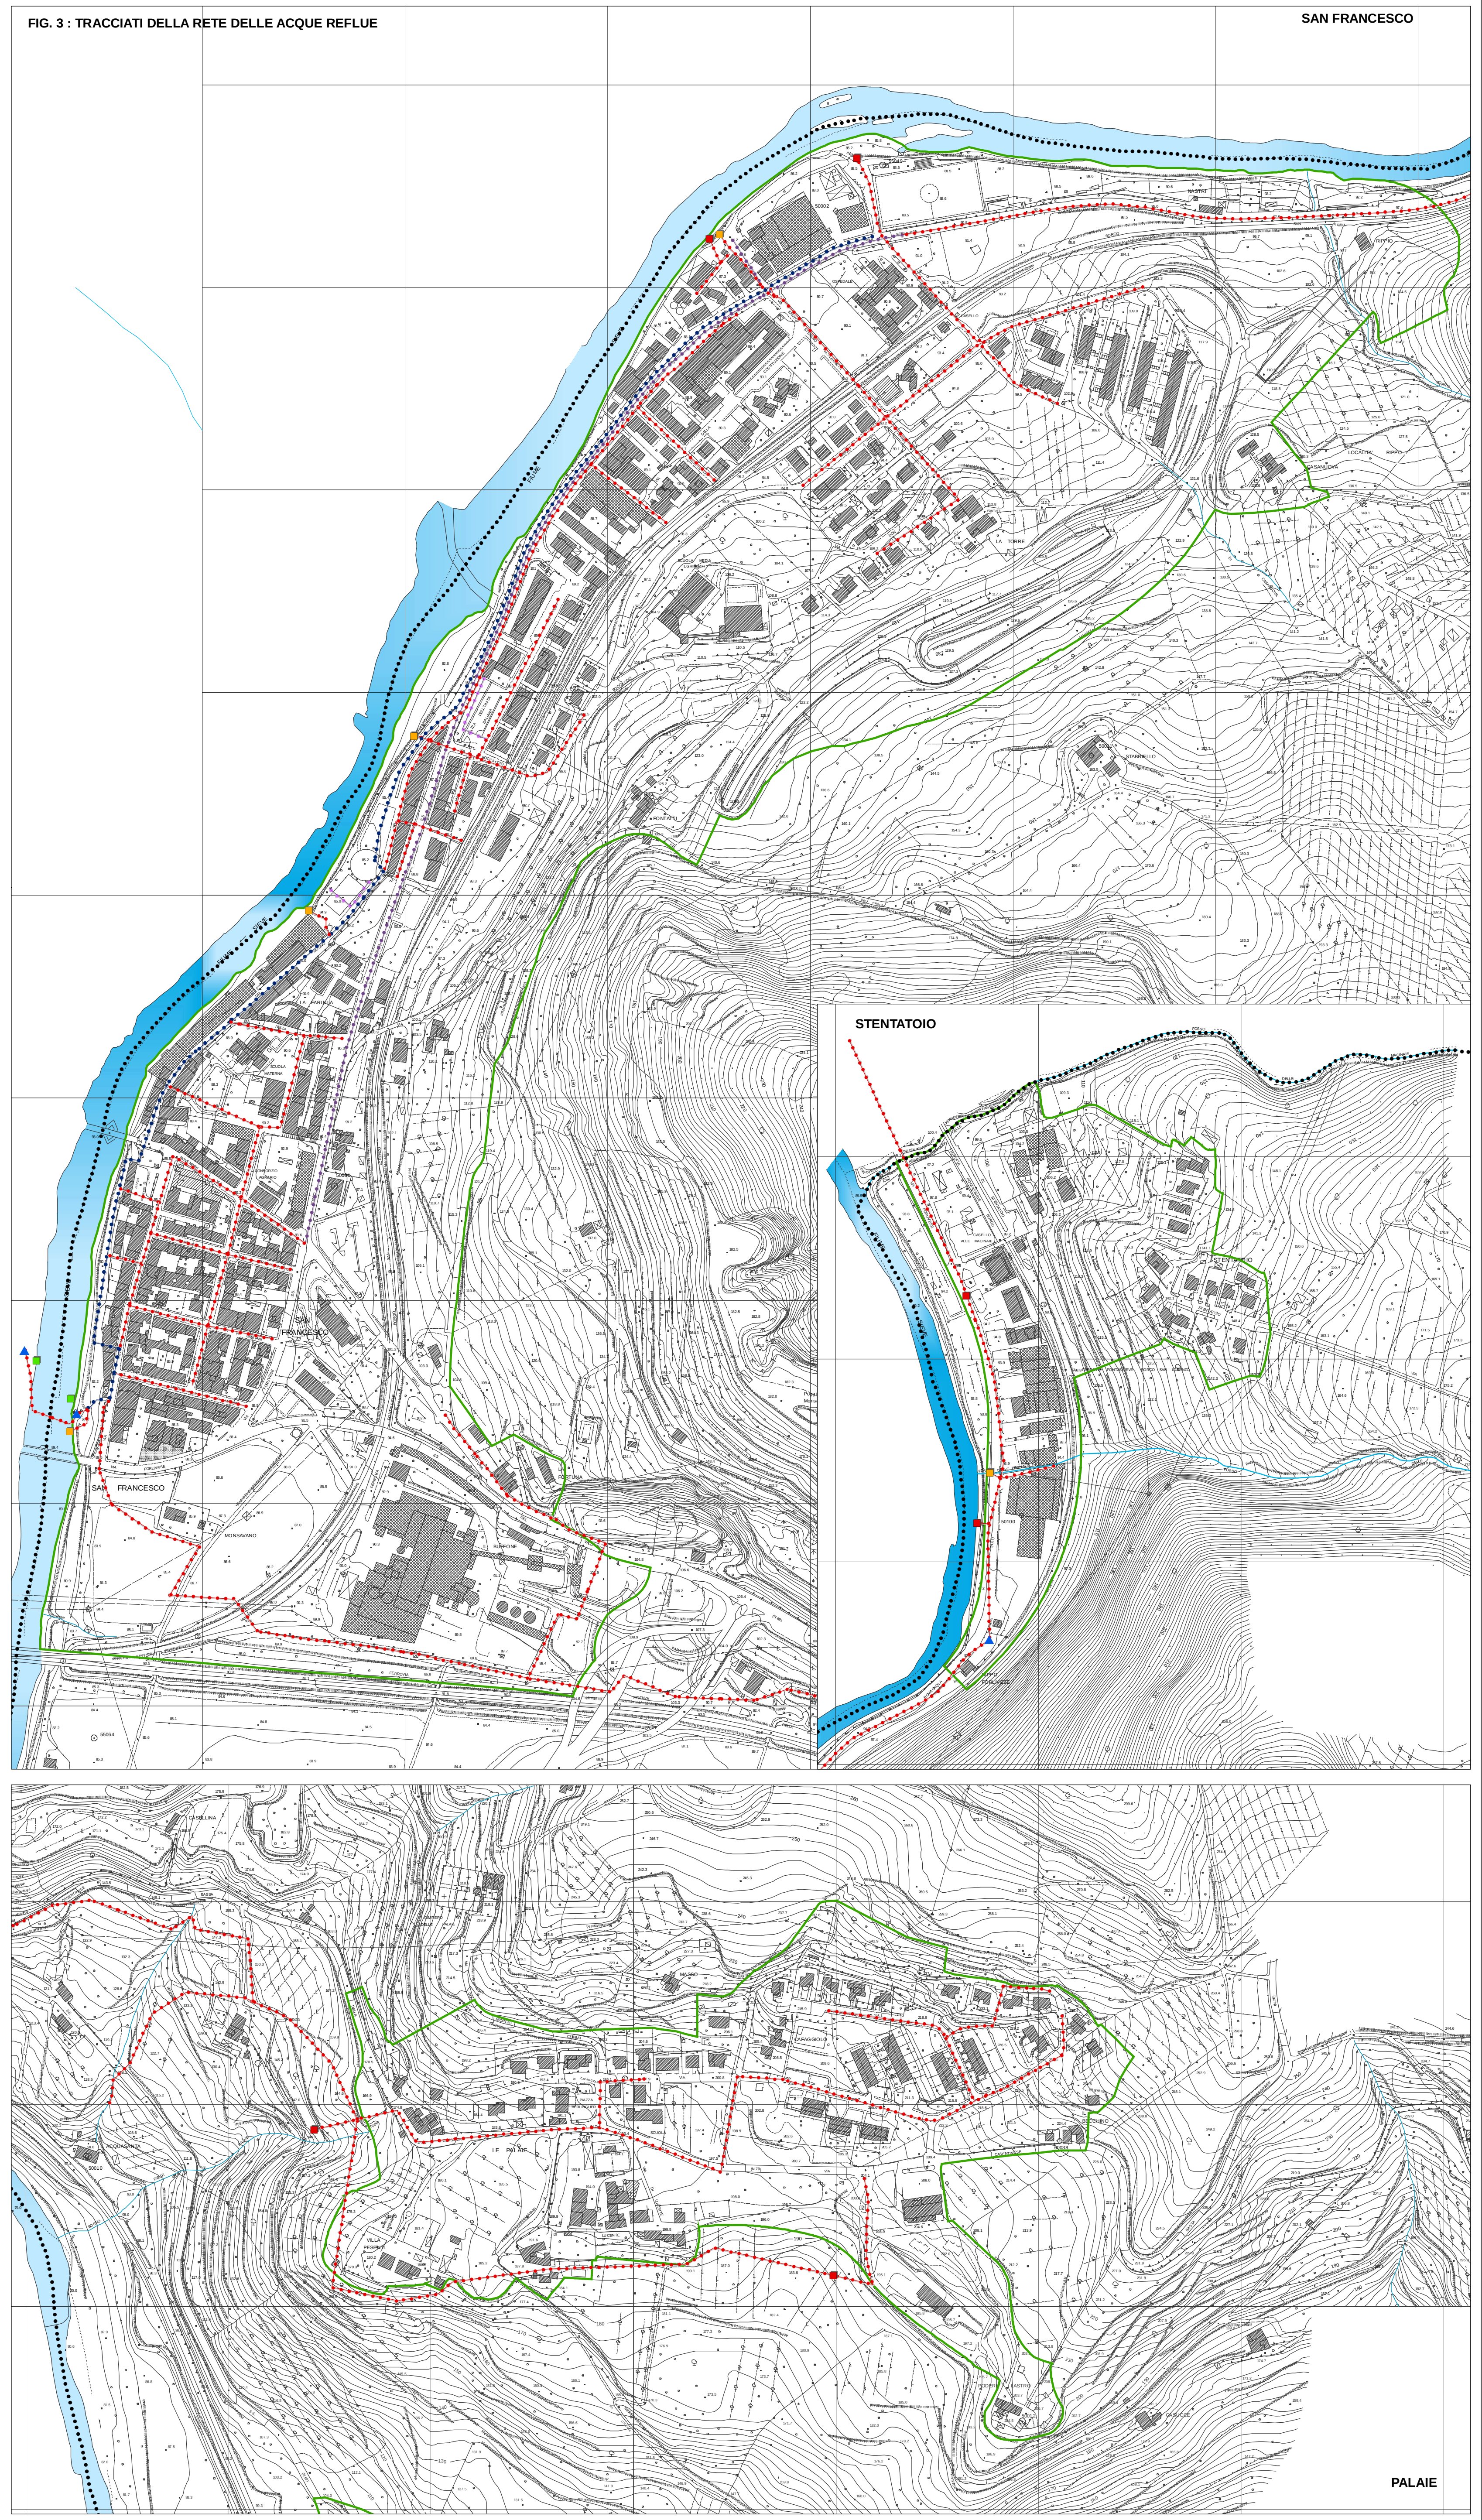

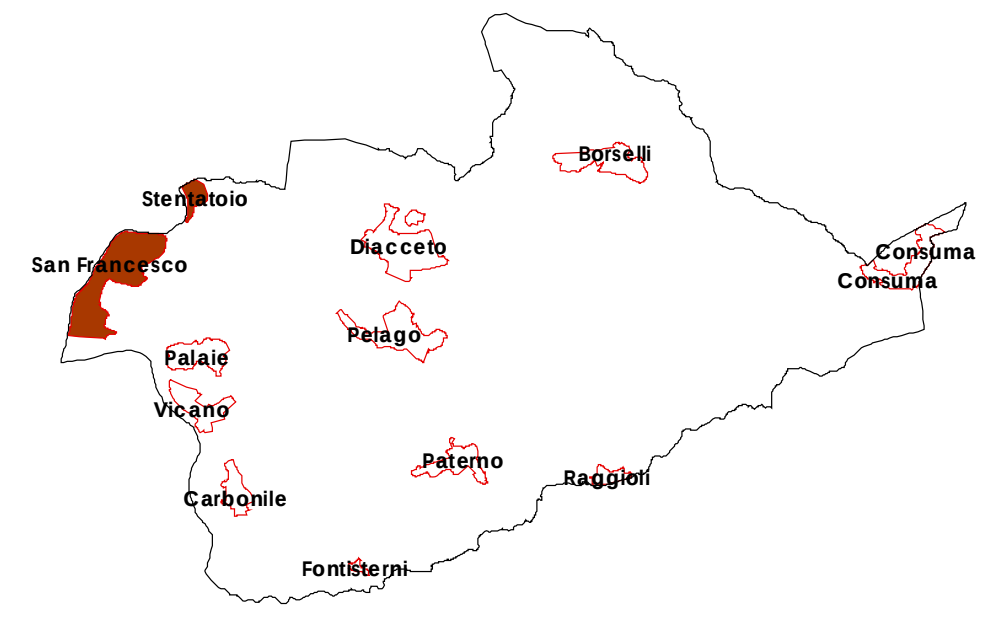

Quadro d'unione dei perimetri delle singole UTOE definite nel Piano Strutturale con la localizzazione dell'area esaminata.

SCALA 1:100.000