COMUNE DI PELAGO

PROVINCIA DI FIRENZE

SECONDA VARIANTE GENERALE AL REGOLAMENTO URBANISTICO

Elaborato
5.3
n° progressivo 9
SCALA 3.000

QUADRO CONOSCITIVO

COMUNE DI PELAGO

Sindaco:	Renzo Zucchini
Assessore all'urbanistica:	Nicola Povoleri
Responsabile del servizio urbanistica e edilizia:	geom. Alessandro Pratesi
Responsabile del procedimento:	geom. Alessandro Pratesi
GARANTE DELLA COMUNICAZIONE:	arch. Alessandro Melloni
REDATTORE:	arch. Raimondo Gramigni
CONSULENTE:	ing. Francesca Platia
CONSULENZA GEOLOGICA:	GEOECO Progetti: prof. geol. Eros Aiello dott. geol. Gabriele Grandini
CONTRIBUTO SOCIO-ECONOMICO:	prof. Giovanni Maltinti

REGOLAMENTO URBANISTICO
art. 55, L.R. n° 1 del 3 gennaio 2005

RETE SOTTOSERVIZI
GAS - ACQUEDOTTO - FOGNATURA

Carbonile - Vicano

EMISSIONE: Gennaio 2014

REVISIONE
1:
2:
3:
4:

FASI PROCEDURALI

Avvio del procedimento:	*Delibera C.C. n. 25 del 24.05.2013*
Adozione:	*Delibera C.C. n. 3 del 17.01.2014*
Accoglimento delle osservazioni:	*Delibera C.C. n. 7 del 08.04.2014*
Approvazione:	*Delibera C.C. n. 7 del 08.04.2014*

NOME FILE: Vicano-Carbonile.mxd

LEGENDA

- ●●●●● Confine amministrativo comunale
- ━ UTOE di San Francesco
- ━ Corso d'acqua principale del reticolo idrografico urbano
- ━ Perimetro centri abitati (comma 1 lettera b art. 55 L.R. 1/05)
- - - Ambiti urbani omogenei convenzionati

FIG. 1 : TRACCIATI DELLA RETE DI DISTRIBUZIONE DEL GAS

- •-•-• Rete di distribuzione del gas

FIG. 2 : TRACCIATI DELLA RETE IDRICA

Rete idrica

- •-•-• Adduttrice
- •-•-• Distribuzione

Opere di captazione pozzo

- ▣ Attivo
- ☒ Dismesso

Opere di captazione corso d'acqua

- 💧 Attivo
- ☒ Dismesse

Opere di captazione sorgente

- Ⓢ Attivo

Impianto di potabilizzazione

- ⧗ Attivo
- ⧗ Dismesso

Impianto di pompaggio

- ▲ Attivo
- ▲ Dismesso

Opere di accumulo

- ⬓ Attiva
- ☒ Dismesse

FIG. 3 : TRACCIATI DELLA RETE DELLE ACQUE REFLUE

Rete delle acque reflue

- •-•-• Collettore
- •-•-• Rete fognaria mista
- ━ Rete fognaria acque bianche
- •-•-• Rete fognaria acque nere
- ▲ Stazione di sollevamento
- ■ Depuratore

Punti di scarico

- ■ Da bay pass depuratore
- ■ Da sollevamento
- ■ Diretto
- ■ Da depuratore
- ■ Da scaricatore

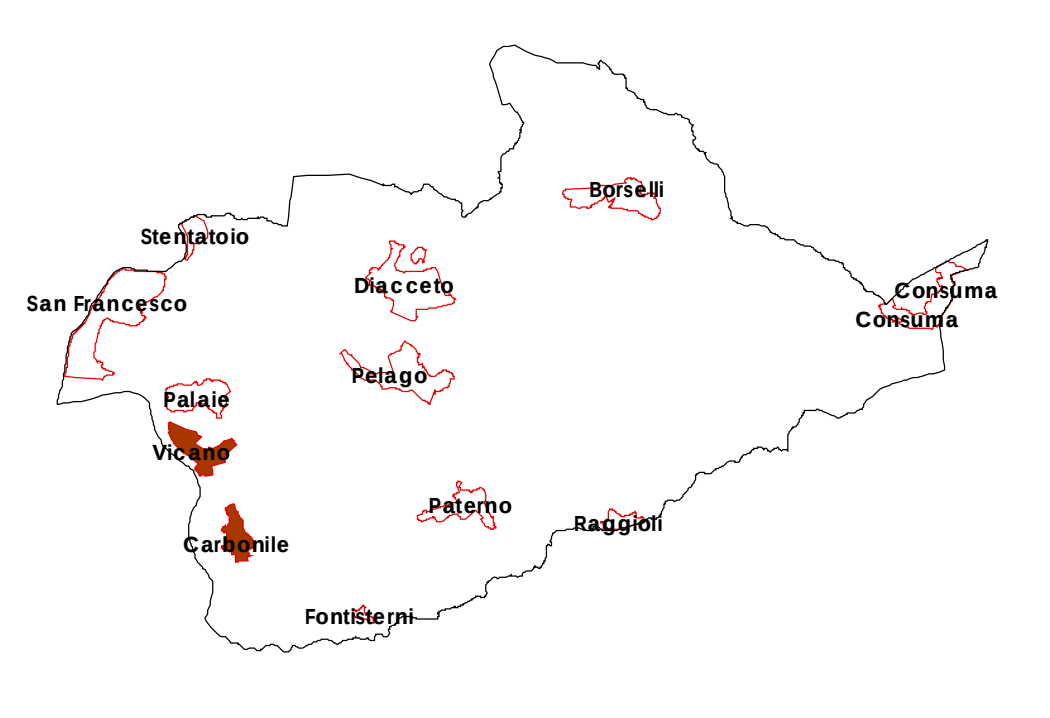

Borselli
Stentatoio
San Francesco
Diacceto
Consuma
Consuma
Palaie
Pelago
Vicano
Paterno
Raggioli
Carbonile
Fontisterni

Quadro d'unione dei perimetri delle singole UTOE definite nel Piano Strutturale con la localizzazione dell'area esaminata.

SCALA 1:100.000

FIG. 1 : TRACCIATI DELLA RETE DI DISTRIBUZIONE DEL GAS

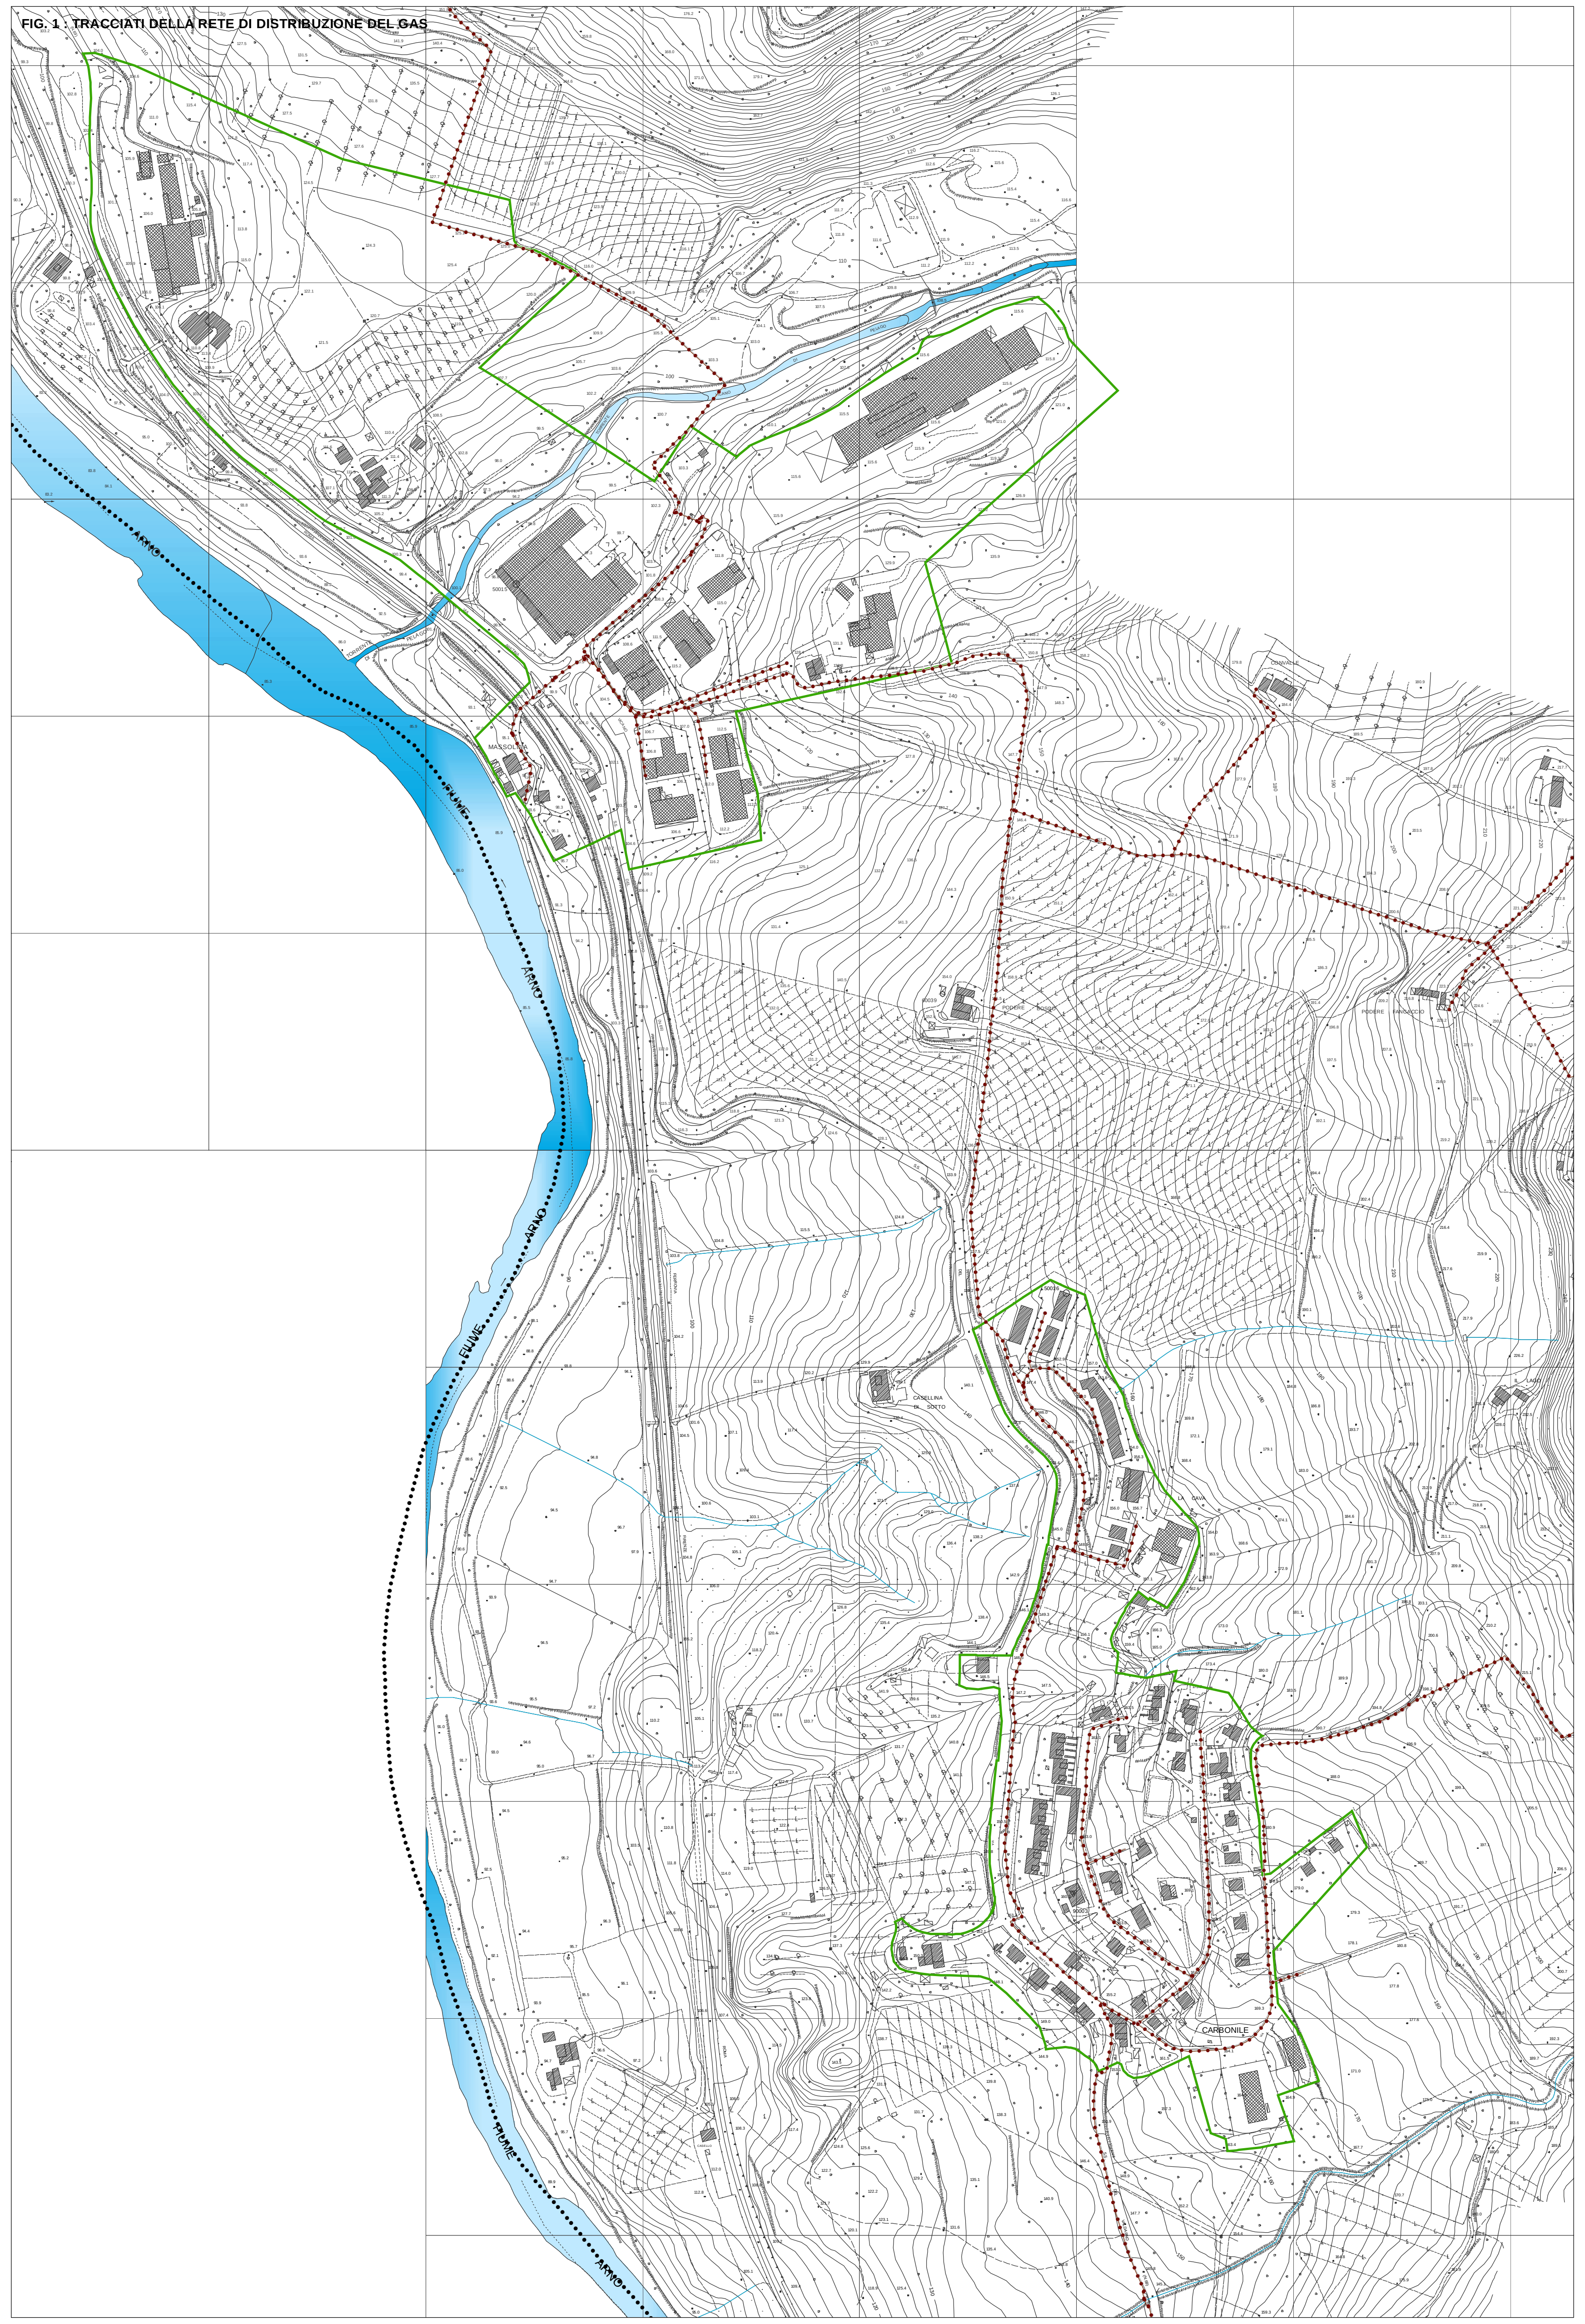

ARNO
FIUME
ARNO
FIUME
ARNO
TORRENTE VICANO DI PELAGO
MASSOLINA
PODERE BOSSI
PODERE FANGACCIO
CONVALLE
CASELLINA DI SOTTO
LA CAVA
IL LAGO
CARBONILE

FIG.2 : TRACCIATI DELLA RETE IDRICA

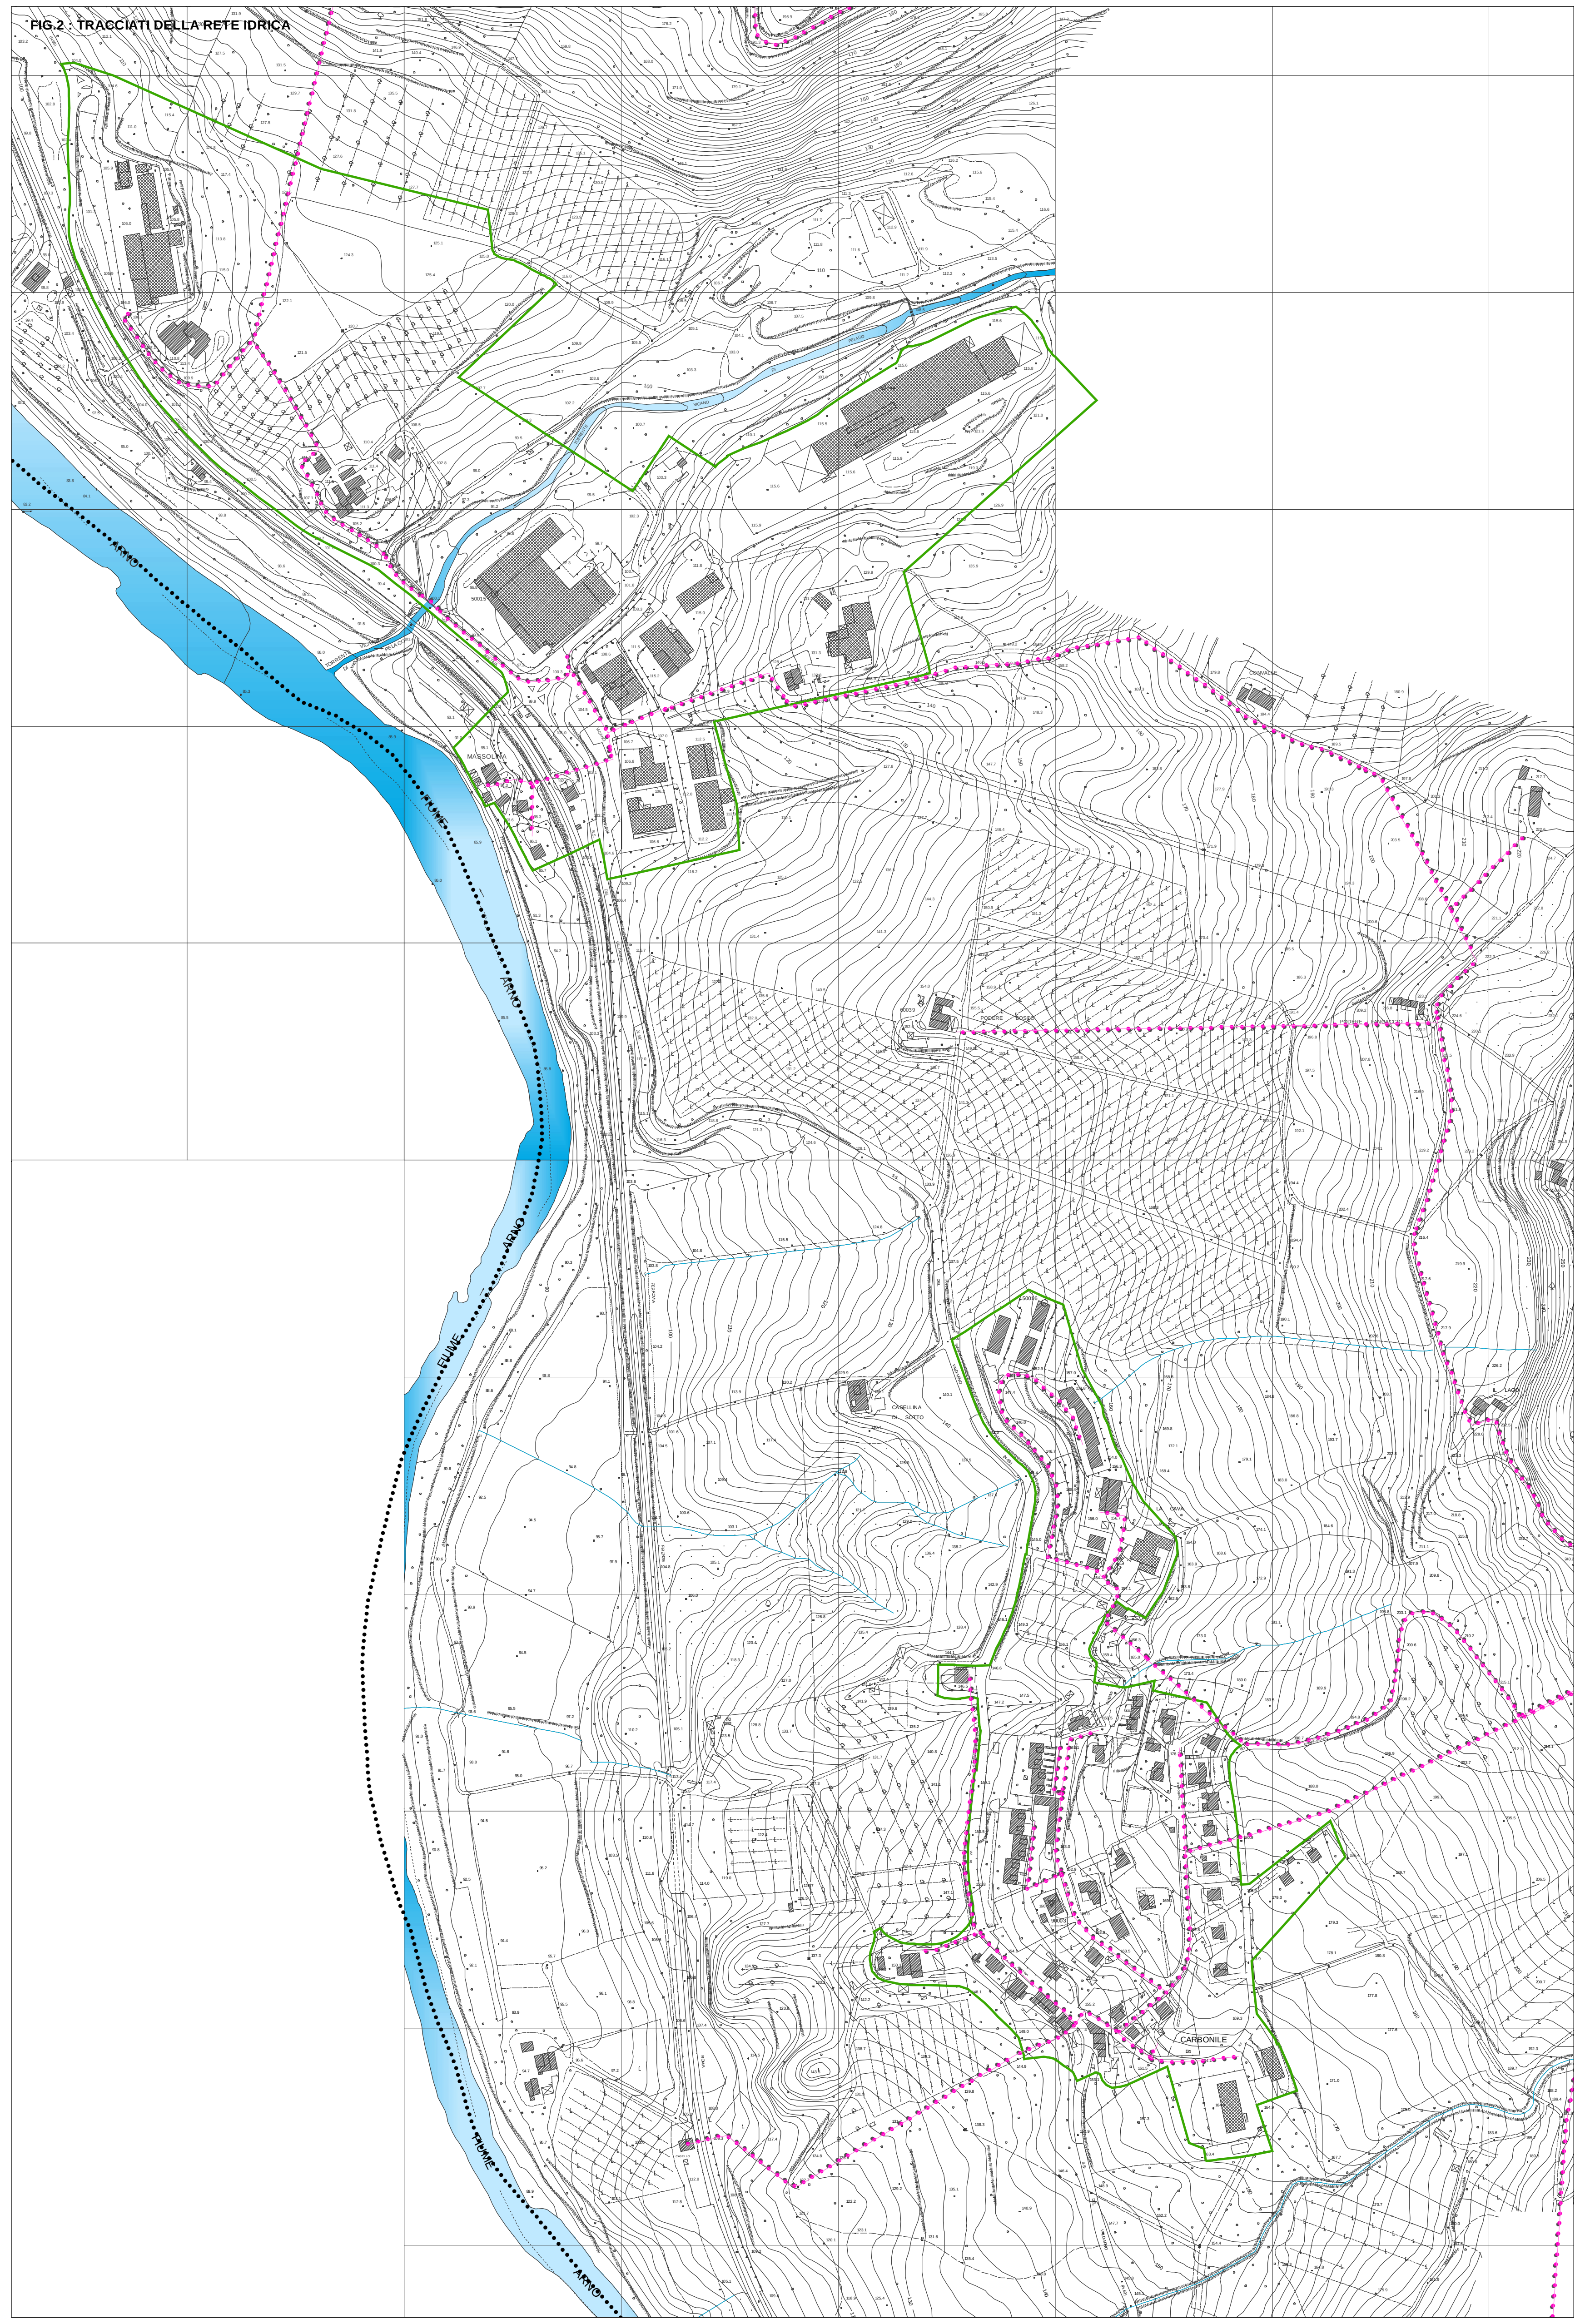

ARNO
FIUME
ARNO
FIUME
ARNO
TORRENTE VICANO DI PELAGO
MASSOLINA
PODERE BOSSI
PODERE FANGACCIO
CONVALLE
CASELLINA DI SOTTO
LA CAVA
CARBONILE

FIG. 3 : TRACCIATI DELLA RETE DELLE ACQUE REFLUE

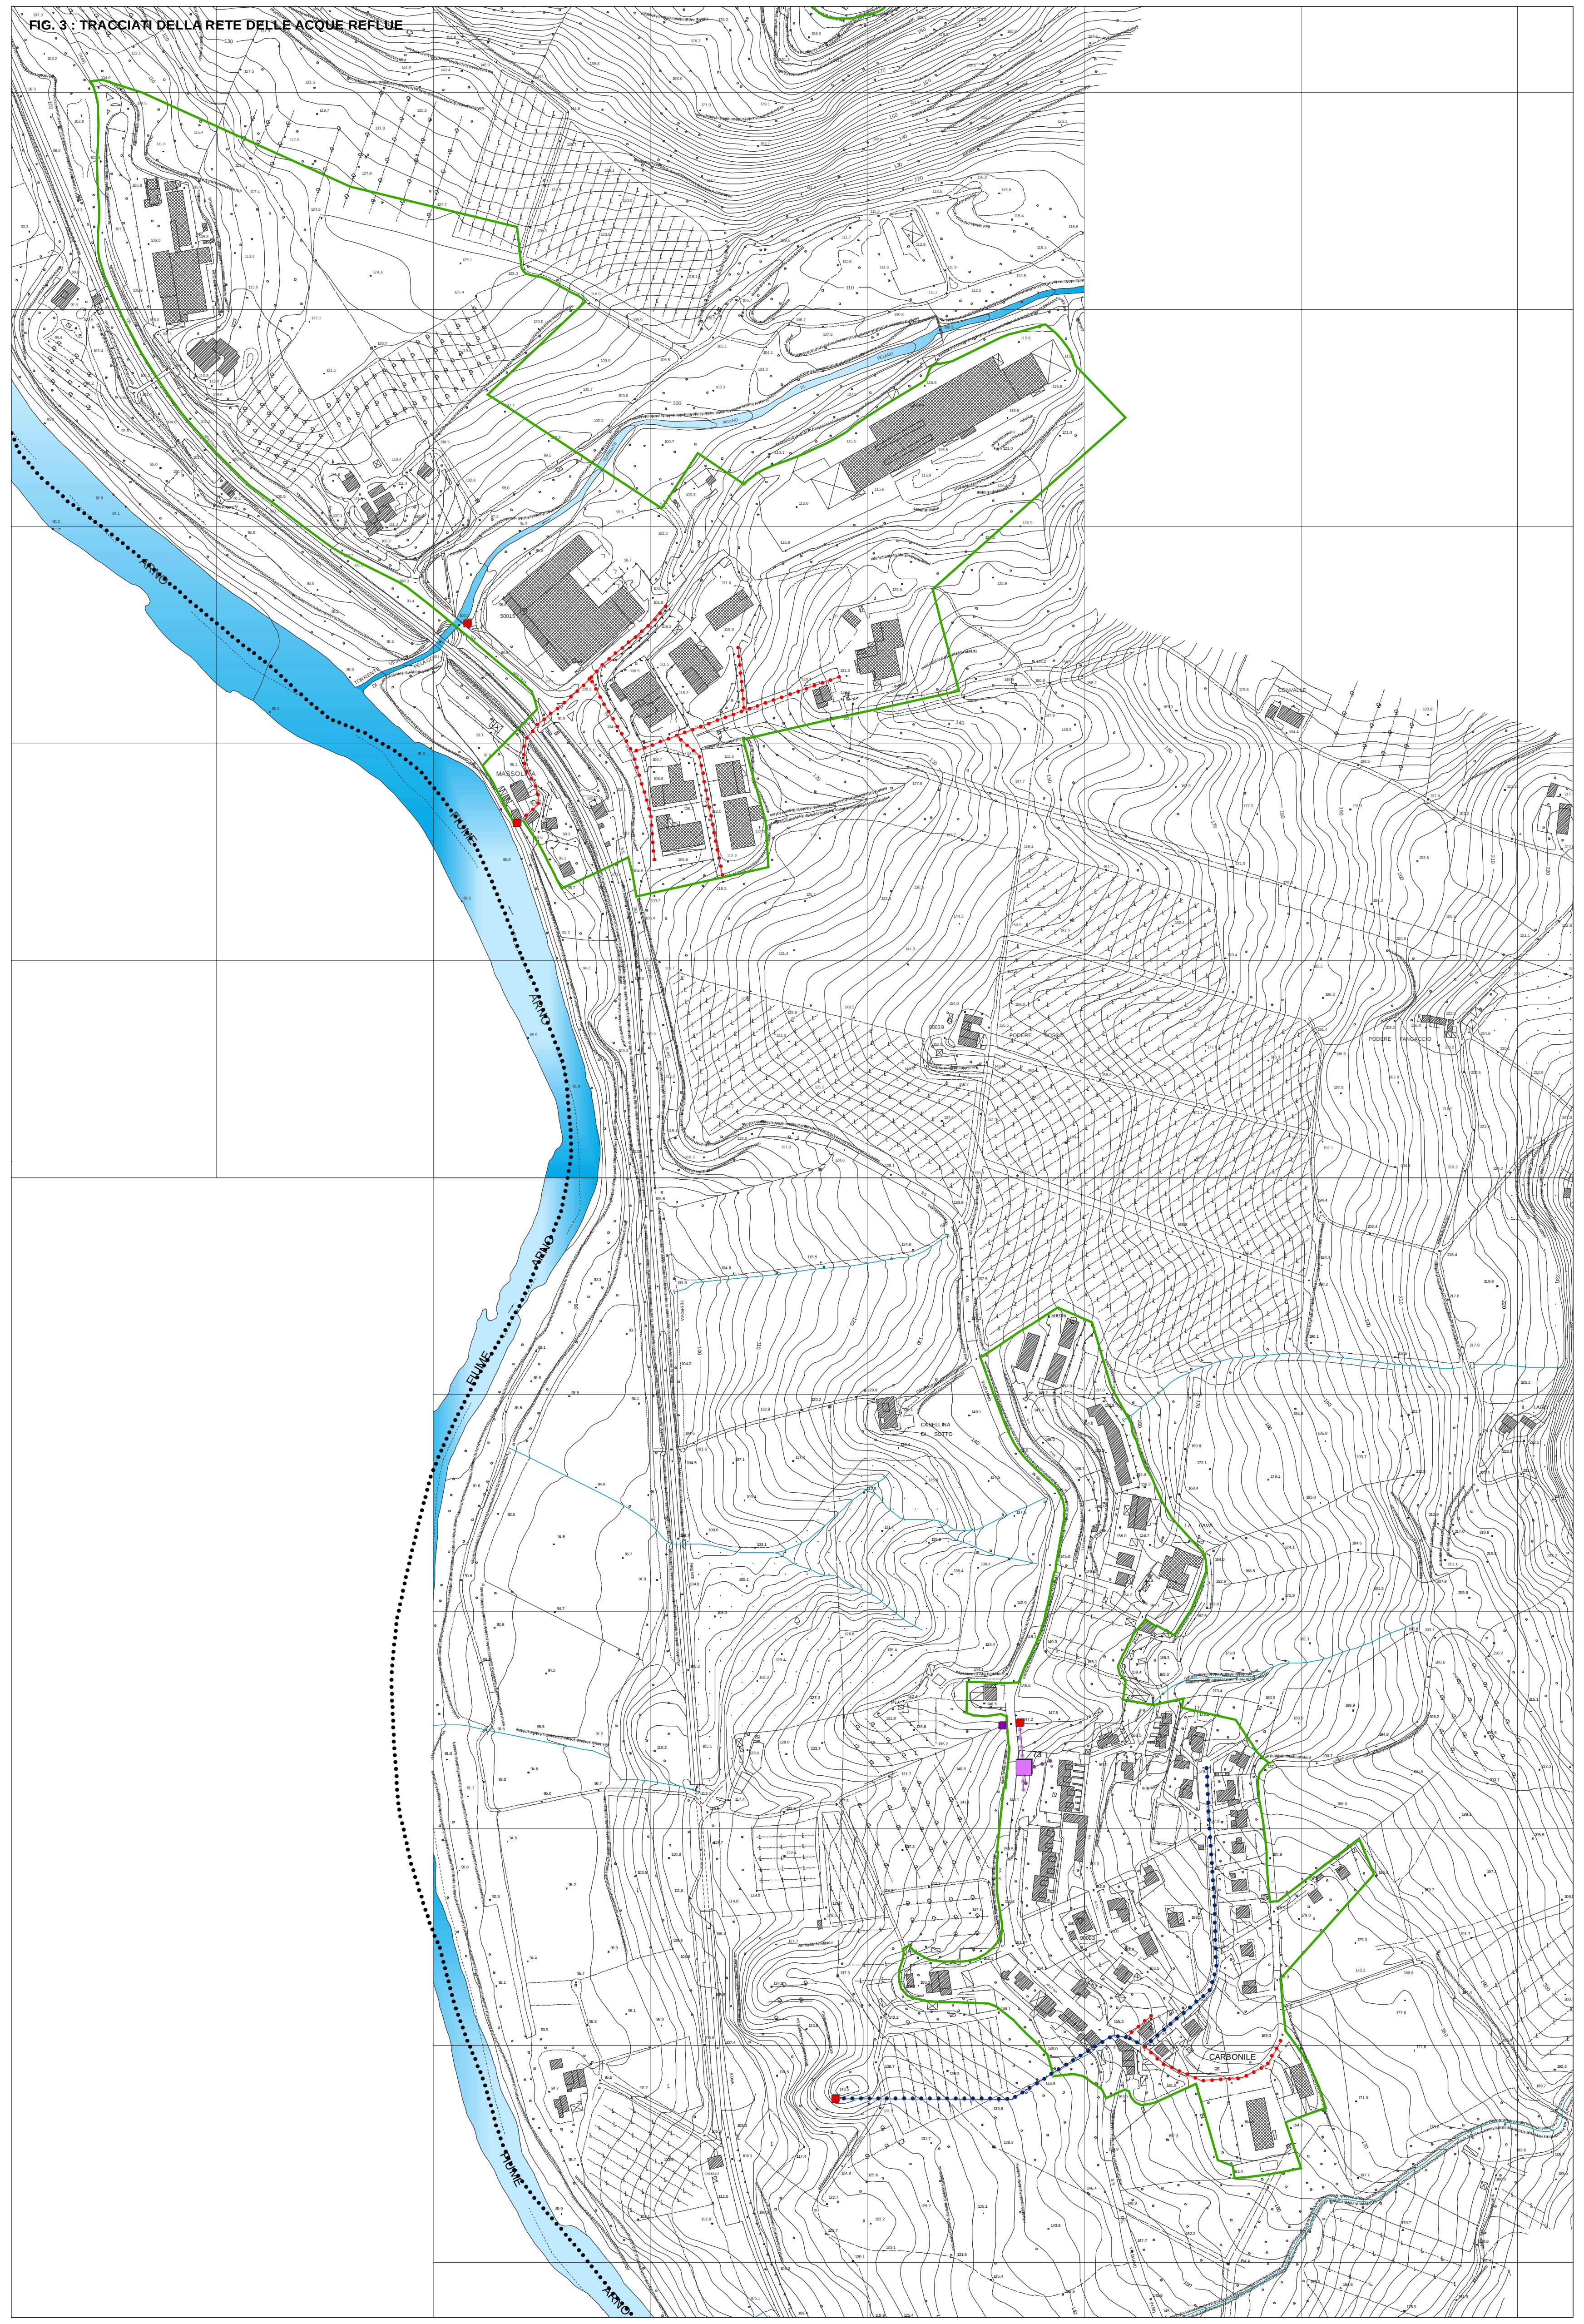

ARNO
FIUME
ARNO
FIUME
ARNO
TORRENTE VICANO DI PELAGO
MASSOLINA
PODERE BOSSI
PODERE FANGACCIO
CONVALLE
CASELLINA DI SOTTO
LA CAVA
IL LAGO
CARBONILE