


STUDIOPROGRAMMA




RETE DI DISTRIBUZIONE DELLE FOGNATURE E DELLE CONDOTTE IDRICHE

LEGENDA

- Rete di distribuzione delle condotte idriche
- Rete di distribuzione delle fogne
- Rete di distribuzione delle acque meteoriche
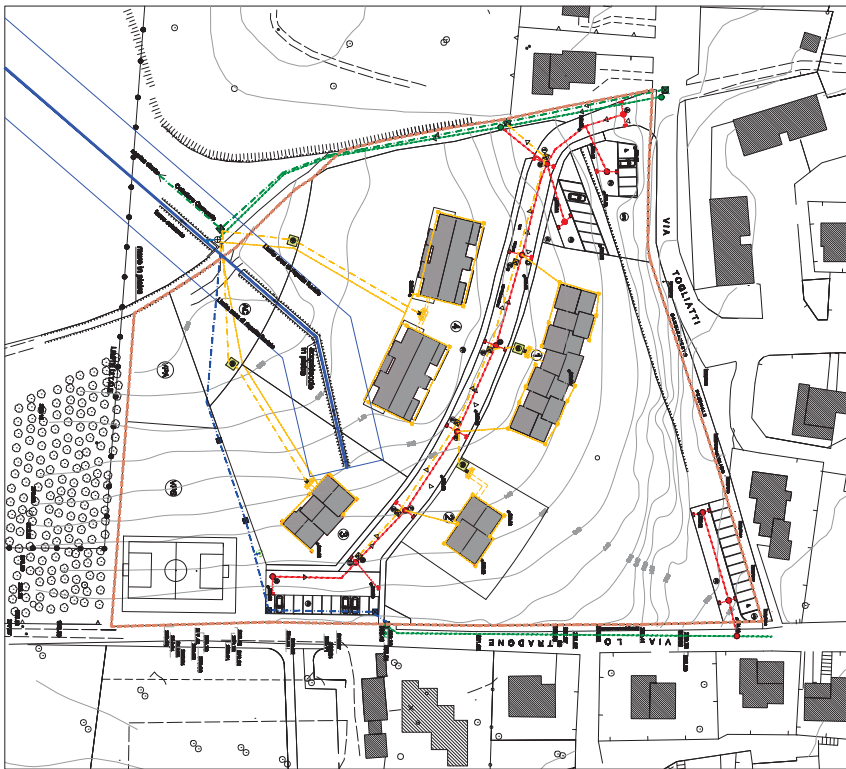


PARTICOLARI POZZETTI FOGNATURA

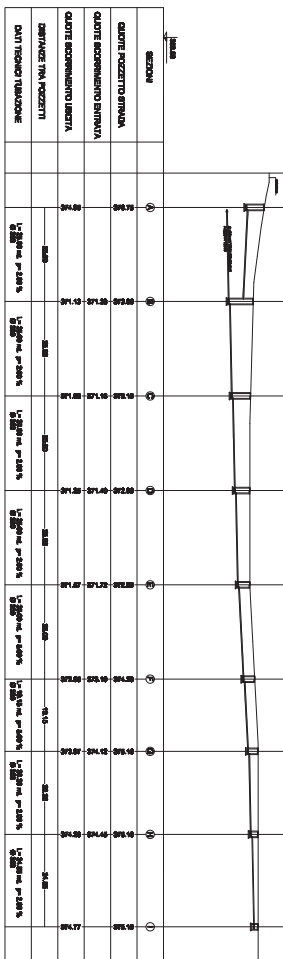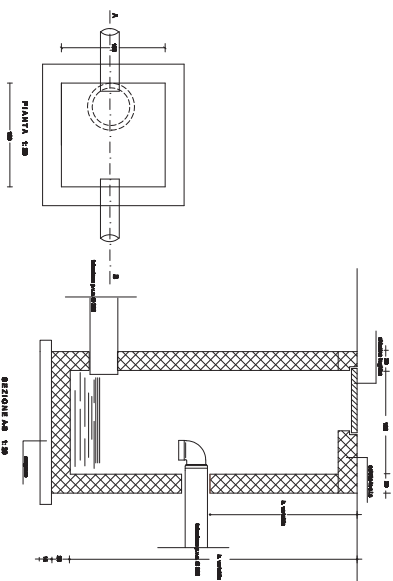

PROFILO LONGITUDINALE scala 1:500

Fognature acque meteoriche

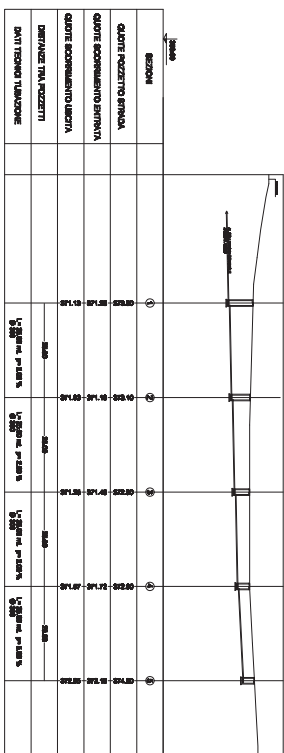

PROFILO LONGITUDINALE scala 1:500

Fognature acque miste

PARTICOLARI CADITOIE STRADALE

