

STUDIOPROGRAMMA

ARCH. CLAUDIO CALCINAI - ARCH. VALTER PIERI
 Viale Rimembranza n.15 - 50060 Pelago (FI) - Tel. (Fax) 055/8326276

LA PROPRIETA':	PROGETTO: VARIANTE AL PUE - (PROGETTO URBANISTICO ESECUTIVO CONVENZIONATO) - AMBITO S.1. VIA TOGLIATTI - PER LA REALIZZAZIONE DI ALLOGGI DI EDILIZIA PRIVATA	25
IL PROGETTISTA:	UBICAZIONE: Comune di Pelago - Loc. Paterno - Via Togliatti PROPRIETA': EDILCIESSE srl - VANNINI OGGETTO: Planimetria Scavi e Riporti del terreno	
		1:500


PLANIMETRIA GENERALE DI PROGETTO, PLANIVOLUMETRICO TABELLA DATI URBANISTICI

LEGENDA

- Perimetrazione Urbanistica del Comparto
- 373.00 Quote di progetto
- Aree di scavo
- Aree di riporto

Totale scavi MC 1.961,09

Area terreno zona di riporto
 mq 3.900,00
 h. media di riporto mt. 0,51
 mc 1.961,09

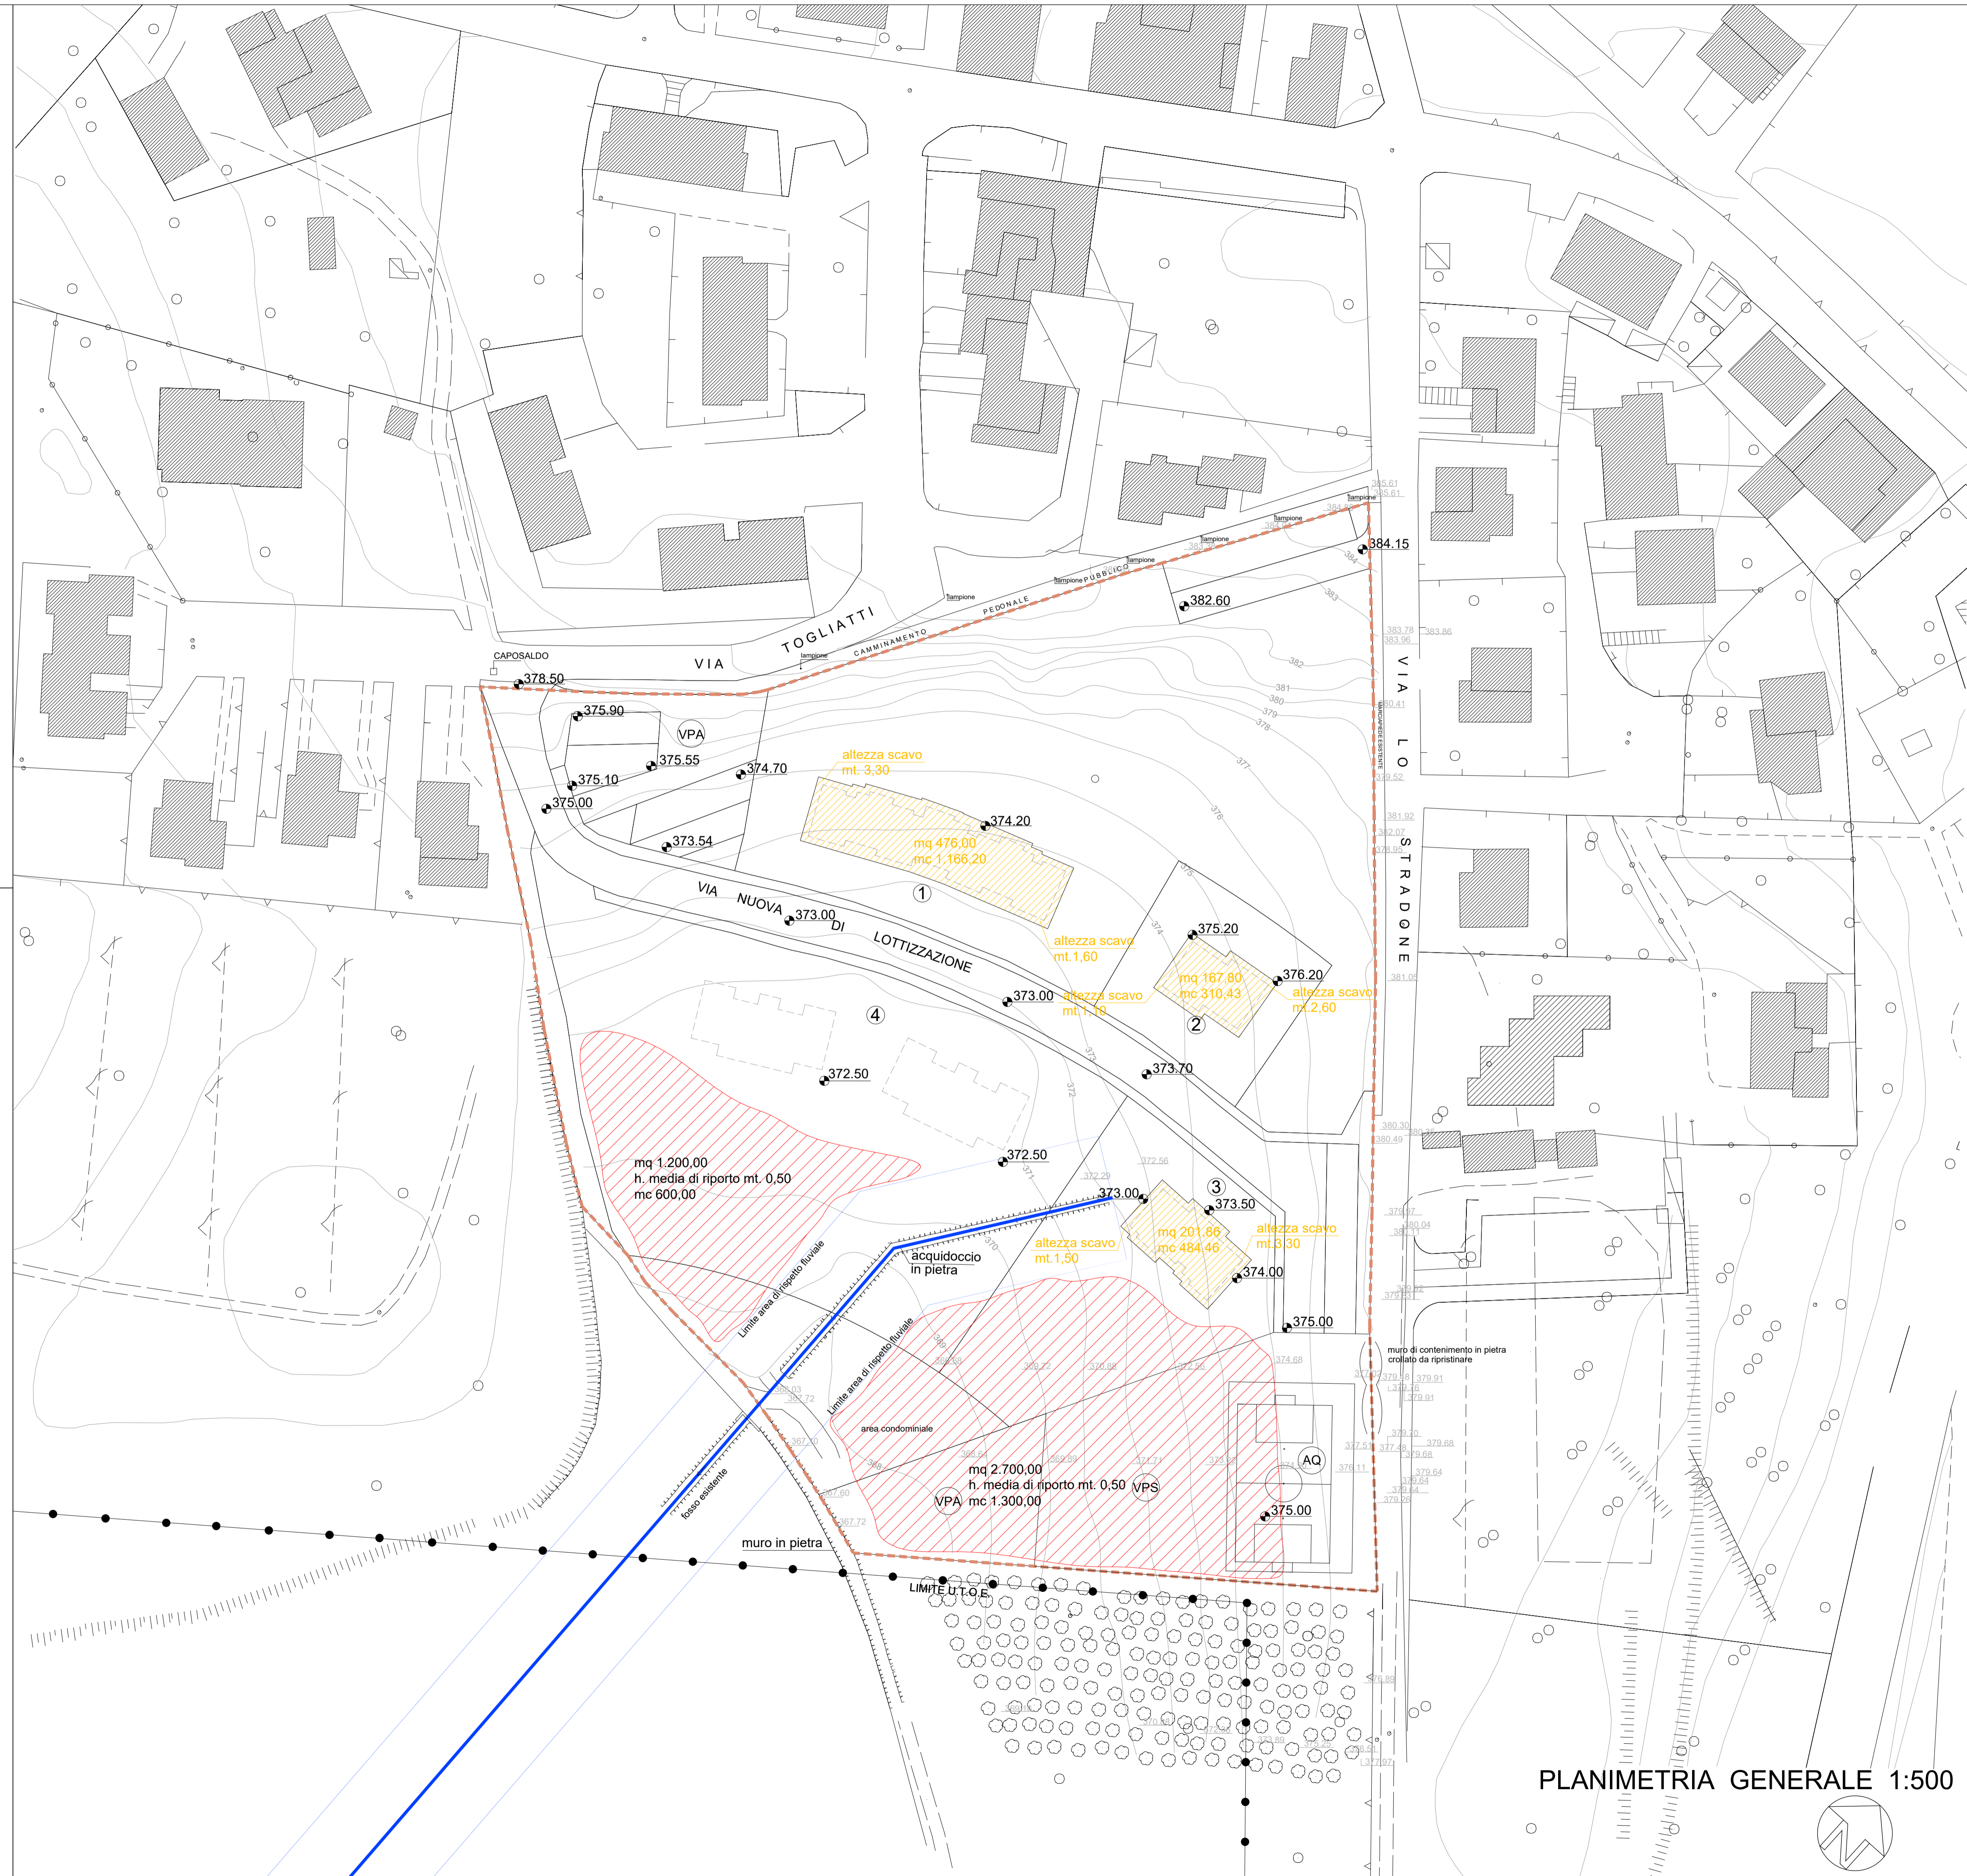

PLANIMETRIA GENERALE 1:500

