

**Comune di Pelago - Provincia di Firenze**

PROPOSTA DI VARIANTE AL PUC ED AL RUC DELL'AREA IN LOCALITA' MASSOLINA, TRAMITE SUAP PER LE ATTIVITA' PRODUTTIVE, FINALIZZATA ALLA REALIZZAZIONE DI STRUTTURE DA DESTINARE ALLA LOGISTICA

TITOLO II - CAPO IV  
Disposizioni procedurali semplificate  
Art. 35 - Variante mediante scottolo unico per la attivita' produttive  
Legge Regionale n. 65/2014

EMMISSIONE	PROPRONTE: L.M.R. s.r.l. De Georgio Group	
GENNAIO 2019	OGGETTO: SCHEMA DI SMALTIMENTO ACQUE METEORICHE E DI DEPURAZIONE	
REVISIONI		
▼		
▼		
▼		

GRUPPO DI LAVORO:  
arch. Paolo Burzagli  
arch. Raimondo Gramigni  
arch. Tommaso Vecchi  
ing. Francesca Piatti

RESPONSABILE DI PROGETTO:  
arch. Raimondo Gramigni

Aspetti strutturali e geotecnici:  
Ing. Beniamino Fabrone

Aspetti geologici:  
dott. geol. Lorenzo Cini  
dott. geol. Tamara Cantini

Aspetti forestali:  
dott. for. Paolo Abalsamo

Campagna di rilevamento:  
geom. Ivan Genetini  
geom. Ettore Santoni


COLLABORATORI:  
arch. Elena Lepri

Via San Zanobi n. 104 - 50129 FIRENZE  
Tel./Fax. 055/5001766  
info@pn4p.com - gramigni@gmail.com

PROFESSIONAL NETWORK FOR PROJECTS

**PUC**  
Scheda norma 9.2

TAVOLA:  
**7** 11  
SCALE VARIE

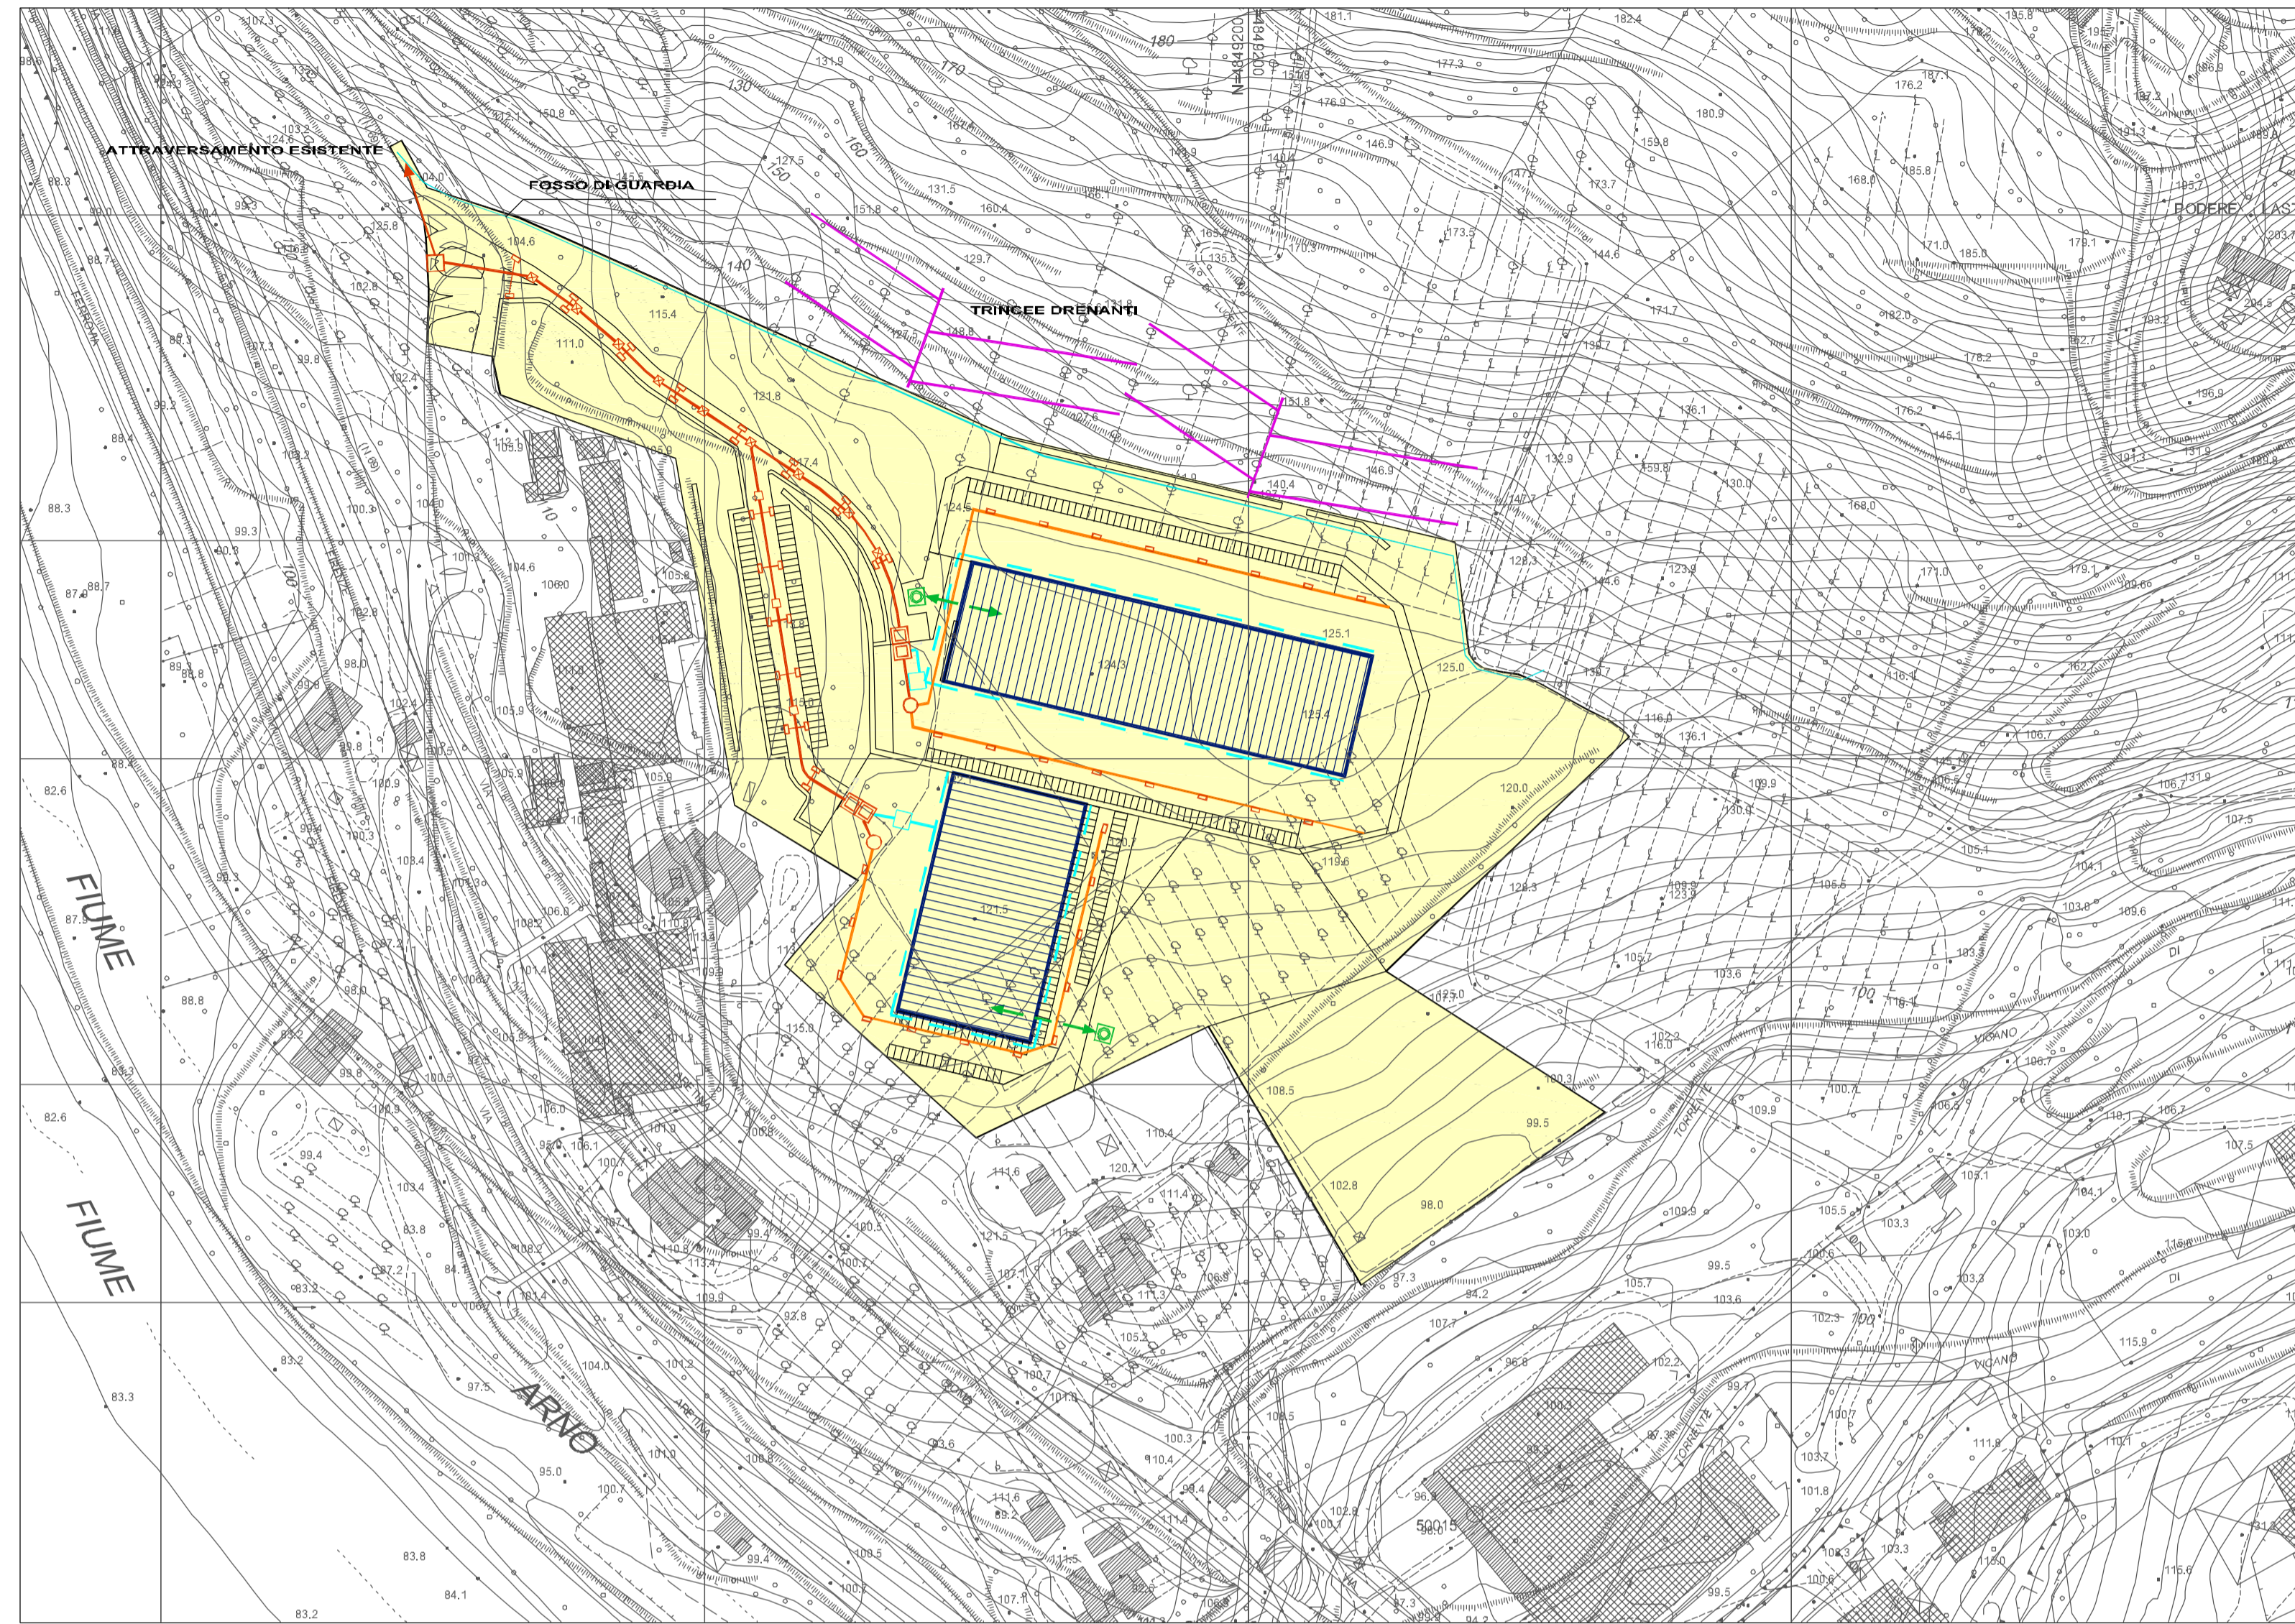

FOGNATURE - scala 1:2.000

**LEGENDA**

- Sagome edifici di progetto
- Superfici comparto d'intervento
- Fognatura acque meteoriche
- Collettore di raccolta acque meteoriche dei piazzali
- Collettore di raccolta acque provenienti dai pluviali
- Pozzetto di raccolta acque meteoriche provenienti dai pluviali
- Pozzetto disoleatore delle acque meteoriche provenienti dai piazzali
- Vasca di accumulo e ritardo, a compensazione intensità di pioggia
- Pozzetto di ispezione o confluenza fognatura acque meteoriche
- Pozzetto di salto di fondo fognatura acque meteoriche
- Caditoie stradali
- Caditoie dei piazzali
- Impianto di depurazione ad evapotraspirazione fitoassistita
- Allacciamento delle utenze all'impianto di depurazione

