

STUDIOPROGRAMMA

ARCH. CLAUDIO CALCINAI - ARCH. VALTER PIERI
Viale Rimembranza n.15 - 50060 Pelago (FI) - Tel. (Fax) 055/8326276

LA PROPRIETA'	PROGETTO:	21
	VARIANTE AL PUE - (PROGETTO URBANISTICO ESECUTIVO CONVENZIONATO) - AMBITO 5.1: VIA TOGLIATTI - PER LA REALIZZAZIONE DI ALLOGGI DI EDILIZIA PRIVATA	
IL PROGETTISTA	UBICAZIONE	Comune di Pelago - Loc. Paterno - Via Togliatti
	RICHIEDENTE	EDILCIESE srl - VANNINI
OGGETTO:		
Rete di distribuzione acquedotto, con particolari costruttivi		1:500 1:20


RETE DI DISTRIBUZIONE DELLE FOGNATURE E DELLE CONDOTTE IDRICHE

LEGENDA


- Confine lottizzazione
- Edifici di nuova edificazione
- Edifici esistenti

RETE IDRICA

- Pozzetto d'ispezione e manovra Esistente
- Pozzetto d'ispezione e manovra (100x100)
- Rete idropotabile (tubo in ghisa ad pn 16 atmosfere Ø 100)
- Tubo allacciamento EGEPLAST pn 16 Ø 3/4"
- Ubicazione forniture idriche
- Idrante
- Fontanello in ghisa

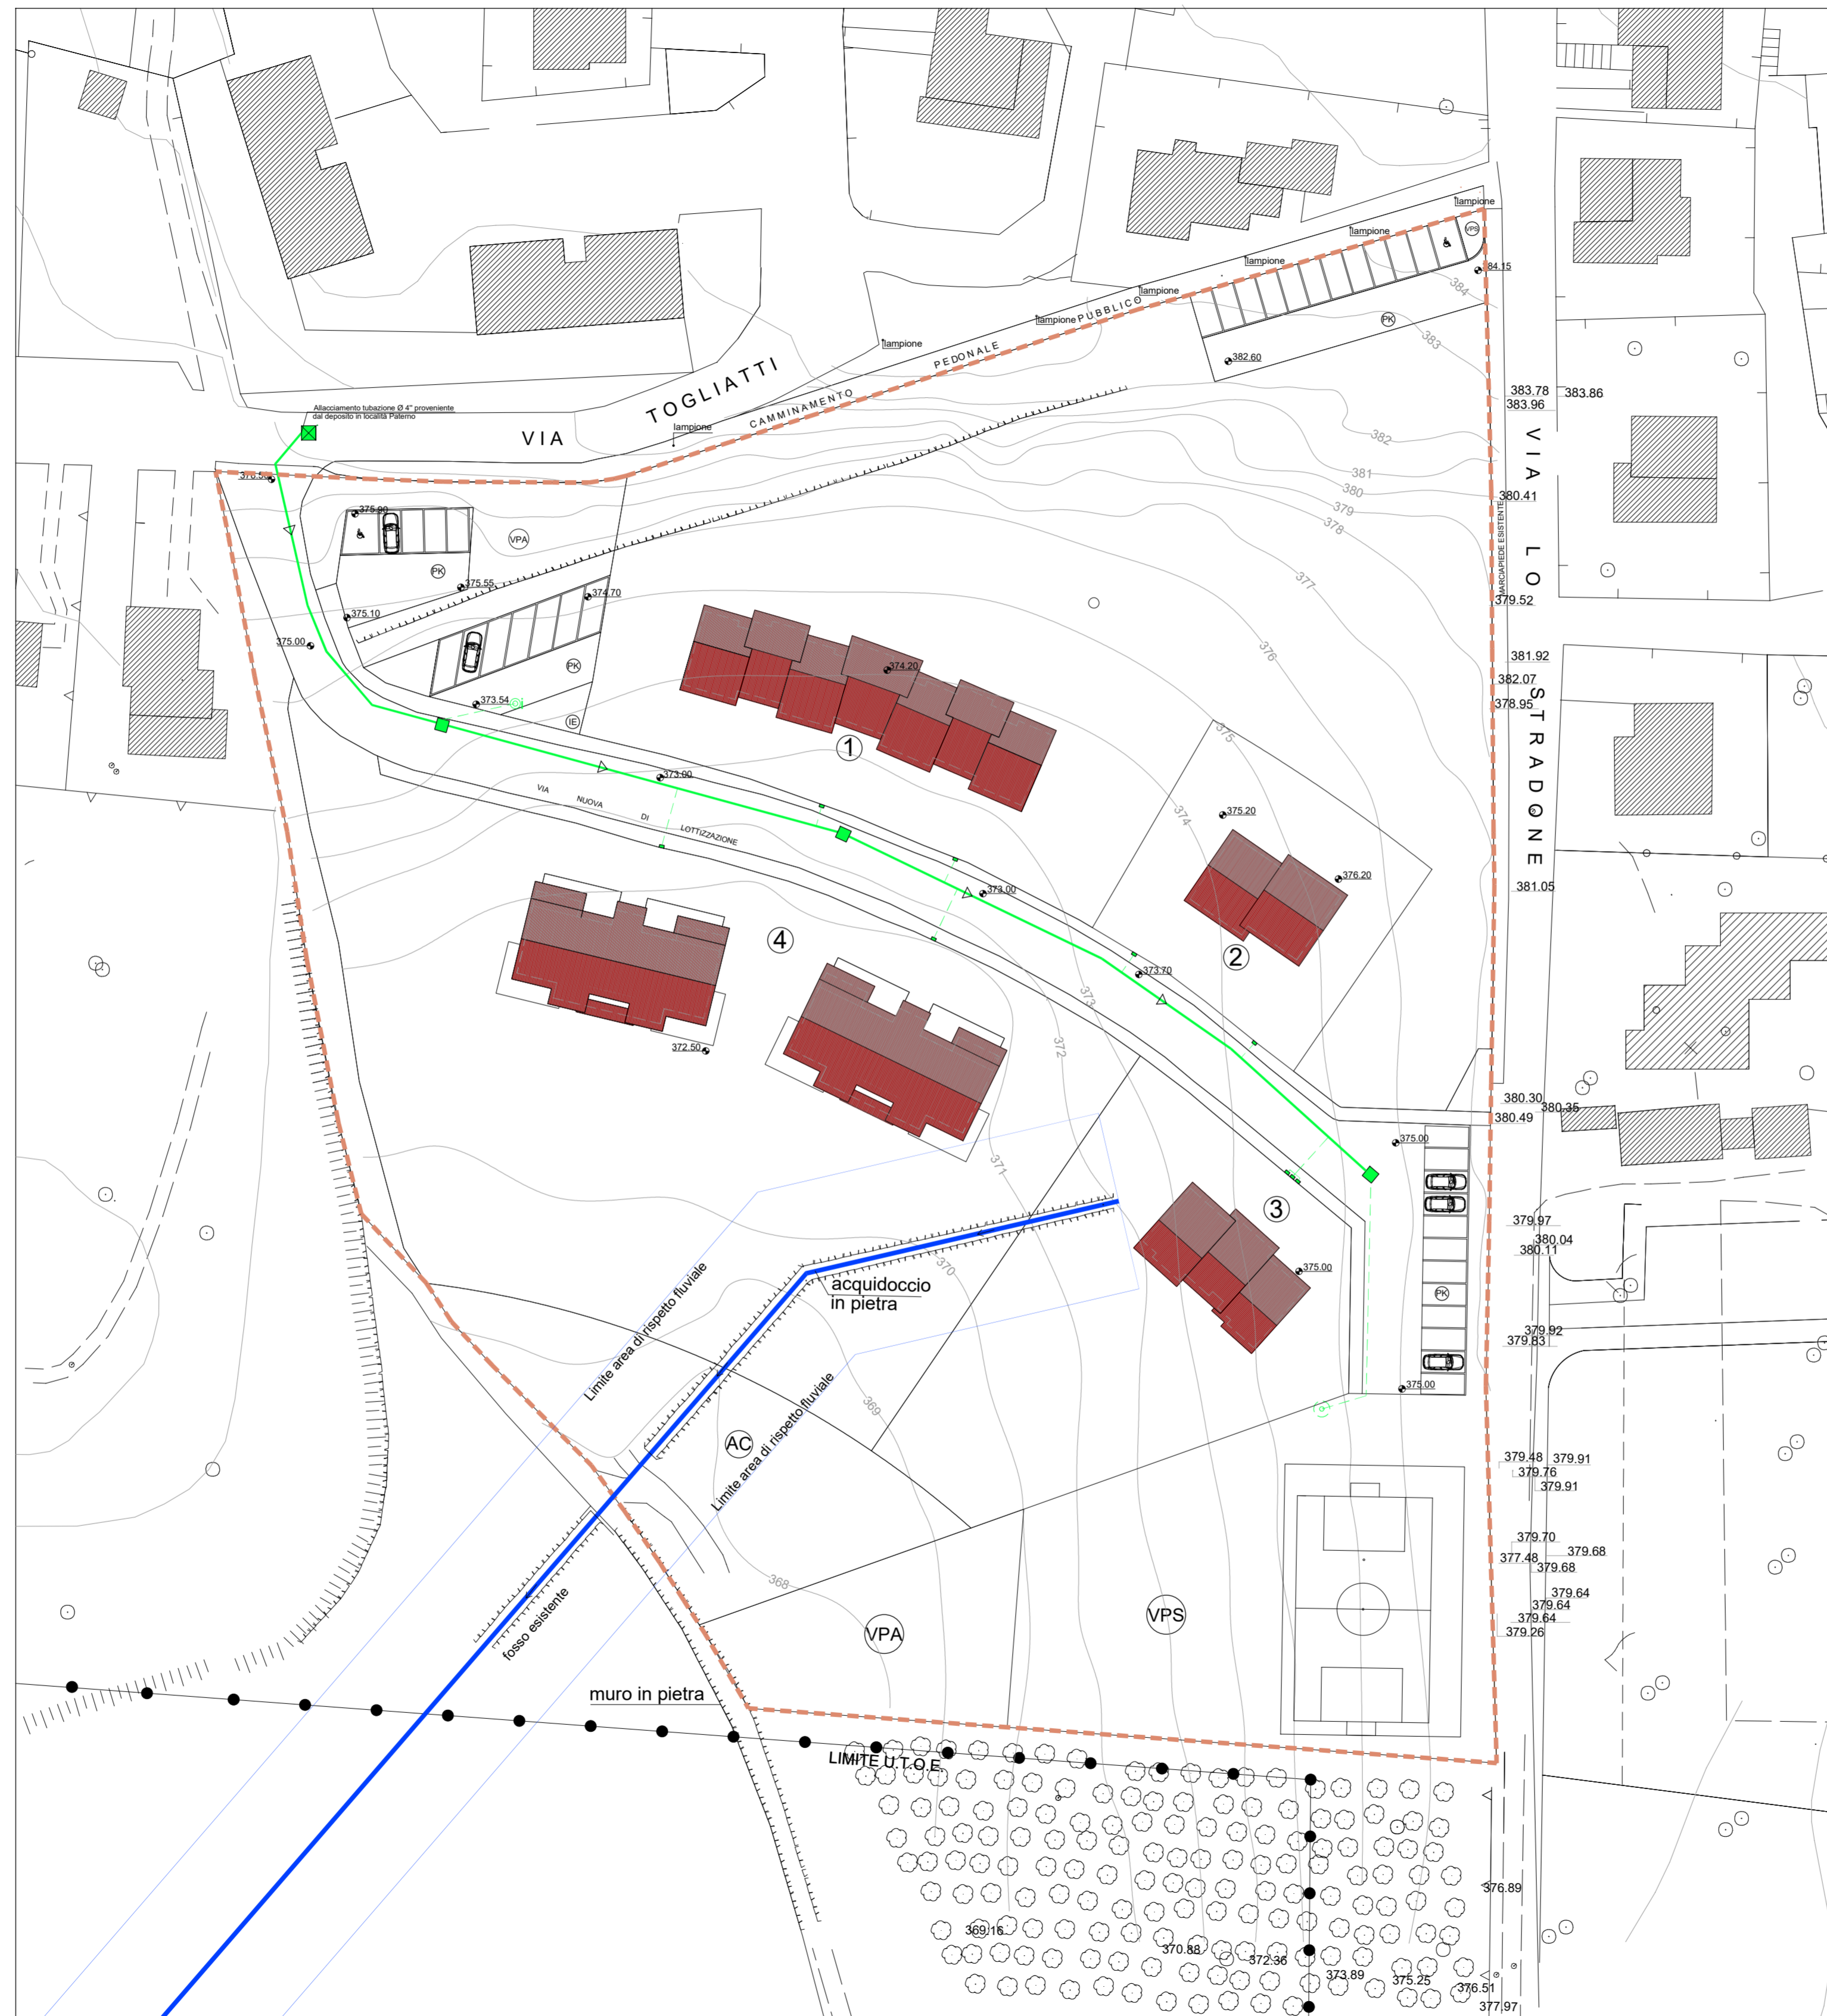


SCHEMA POZZETTO SCALA 1:20

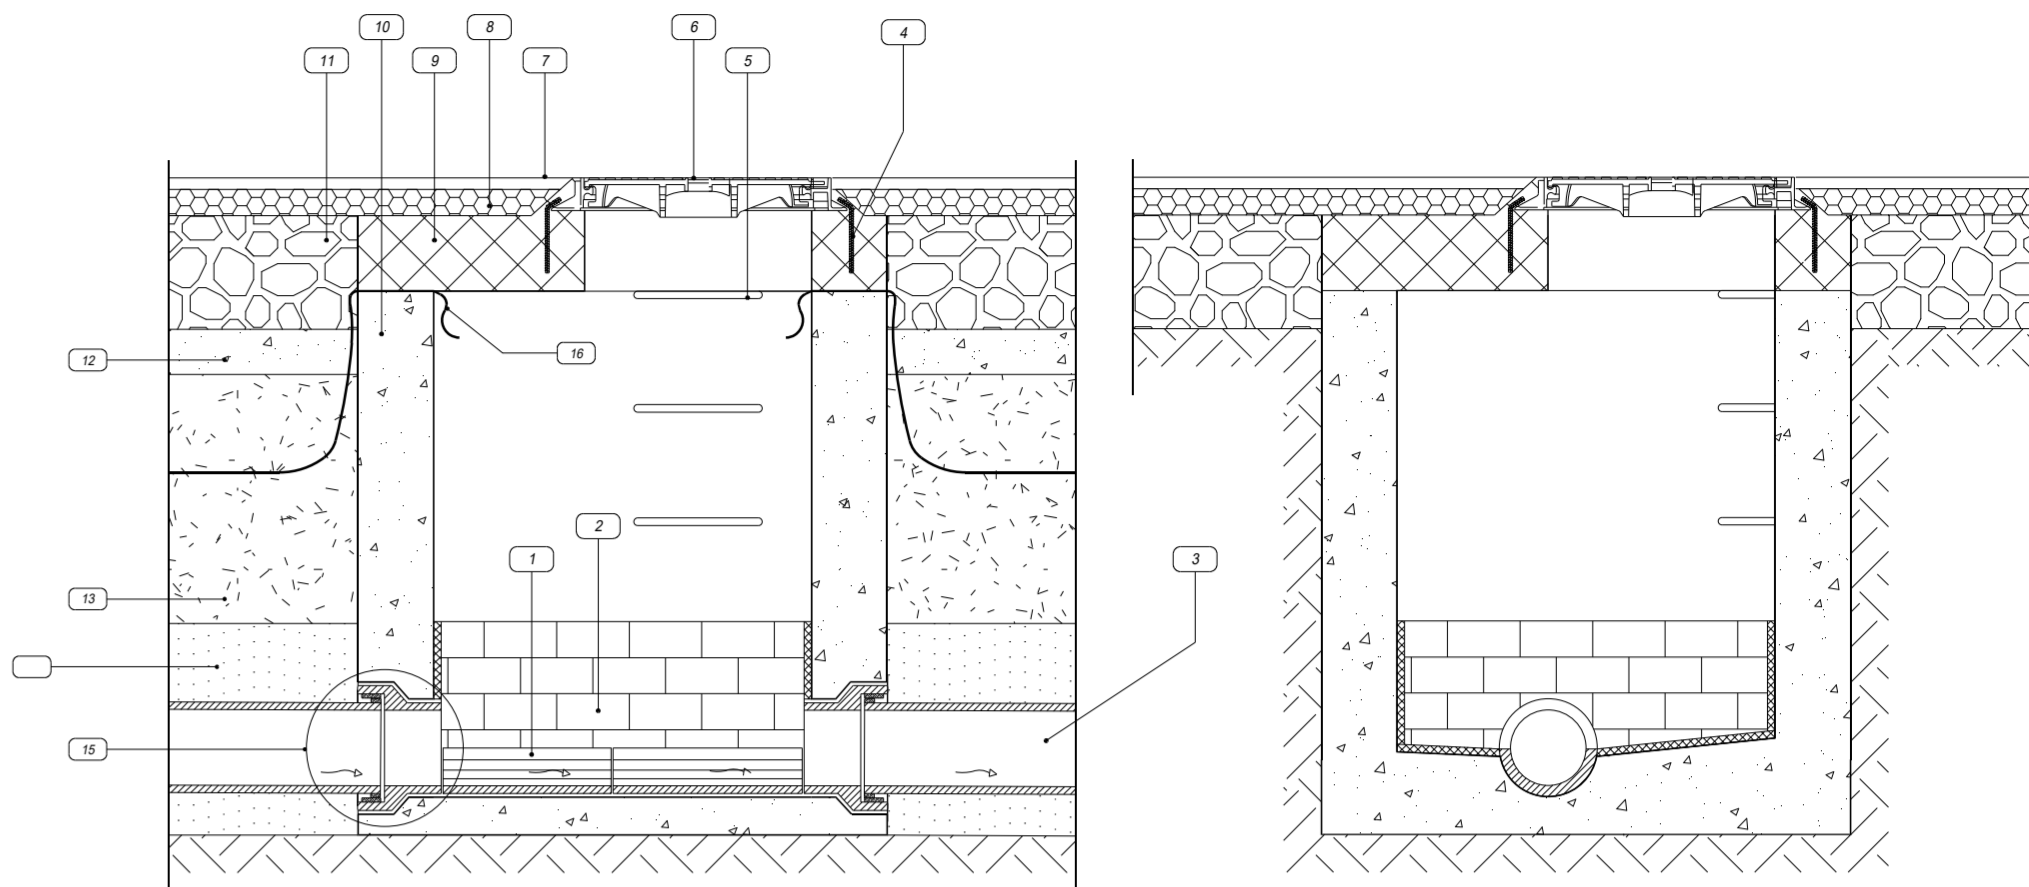


LEGENDA

- 1 Fondo fogna in gres
- 2 Rivestimento in mattonelle gres
- 3 Tubo condotta fognaria
- 4 Fissaggi in acciaio Ø 10 ogni 12 cm
- 5 Gradino in acciaio rivestito in Polietilene
- 6 Chiusino in ghisa D400 - Luce Ø 600 mm
- 7 Manto d'usura
- 8 Binder
- 9 Soletta in CLS armato
- 10 Pozzetto in CLS
- 11 Fondazione stradale
- 12 Conglomerato cementizio
- 13 Rinterro con materiali provenienti dagli scavi
- 14 Sabbia vagliata
- 15 Giunto elastico
- 16 Nastro di segnalazione SAFER


POZZETTO A

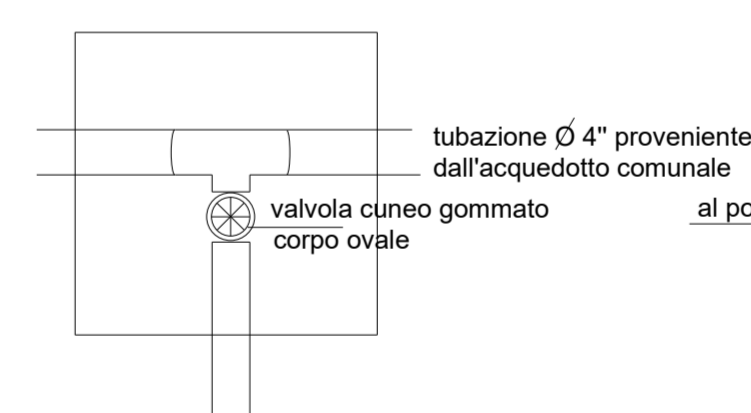

POZZETTO B

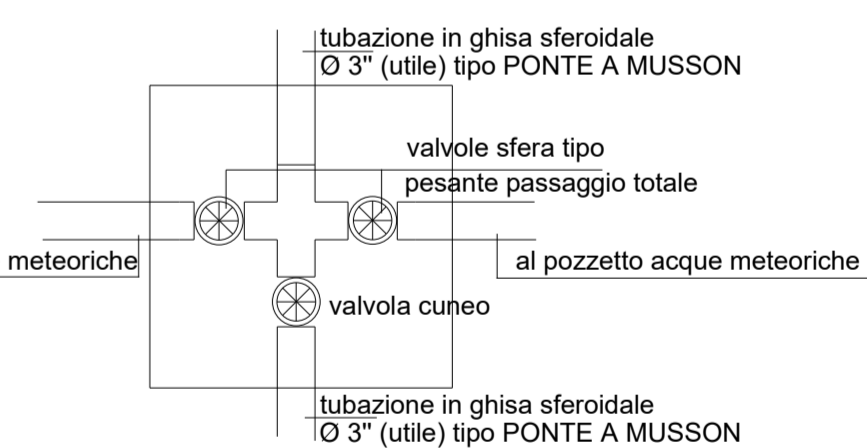

POZZETTO C

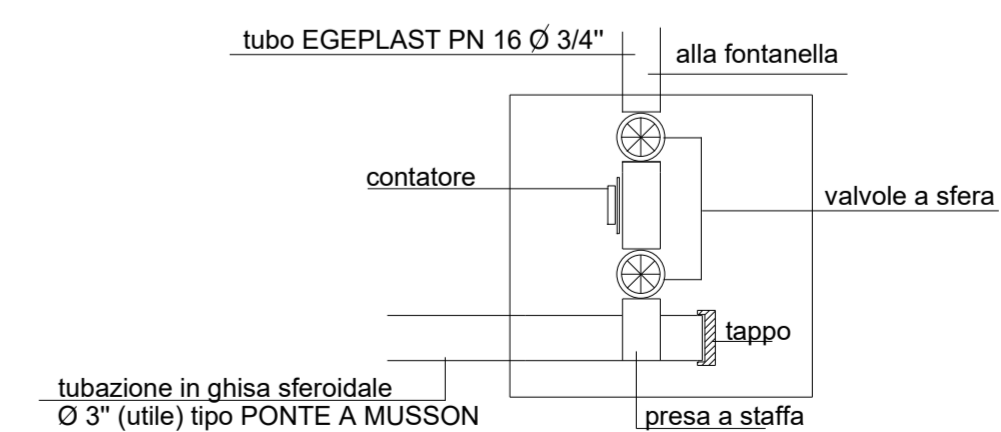

SCHEMA IDRANTE SOPRASUOLO SCALA 1:20

